


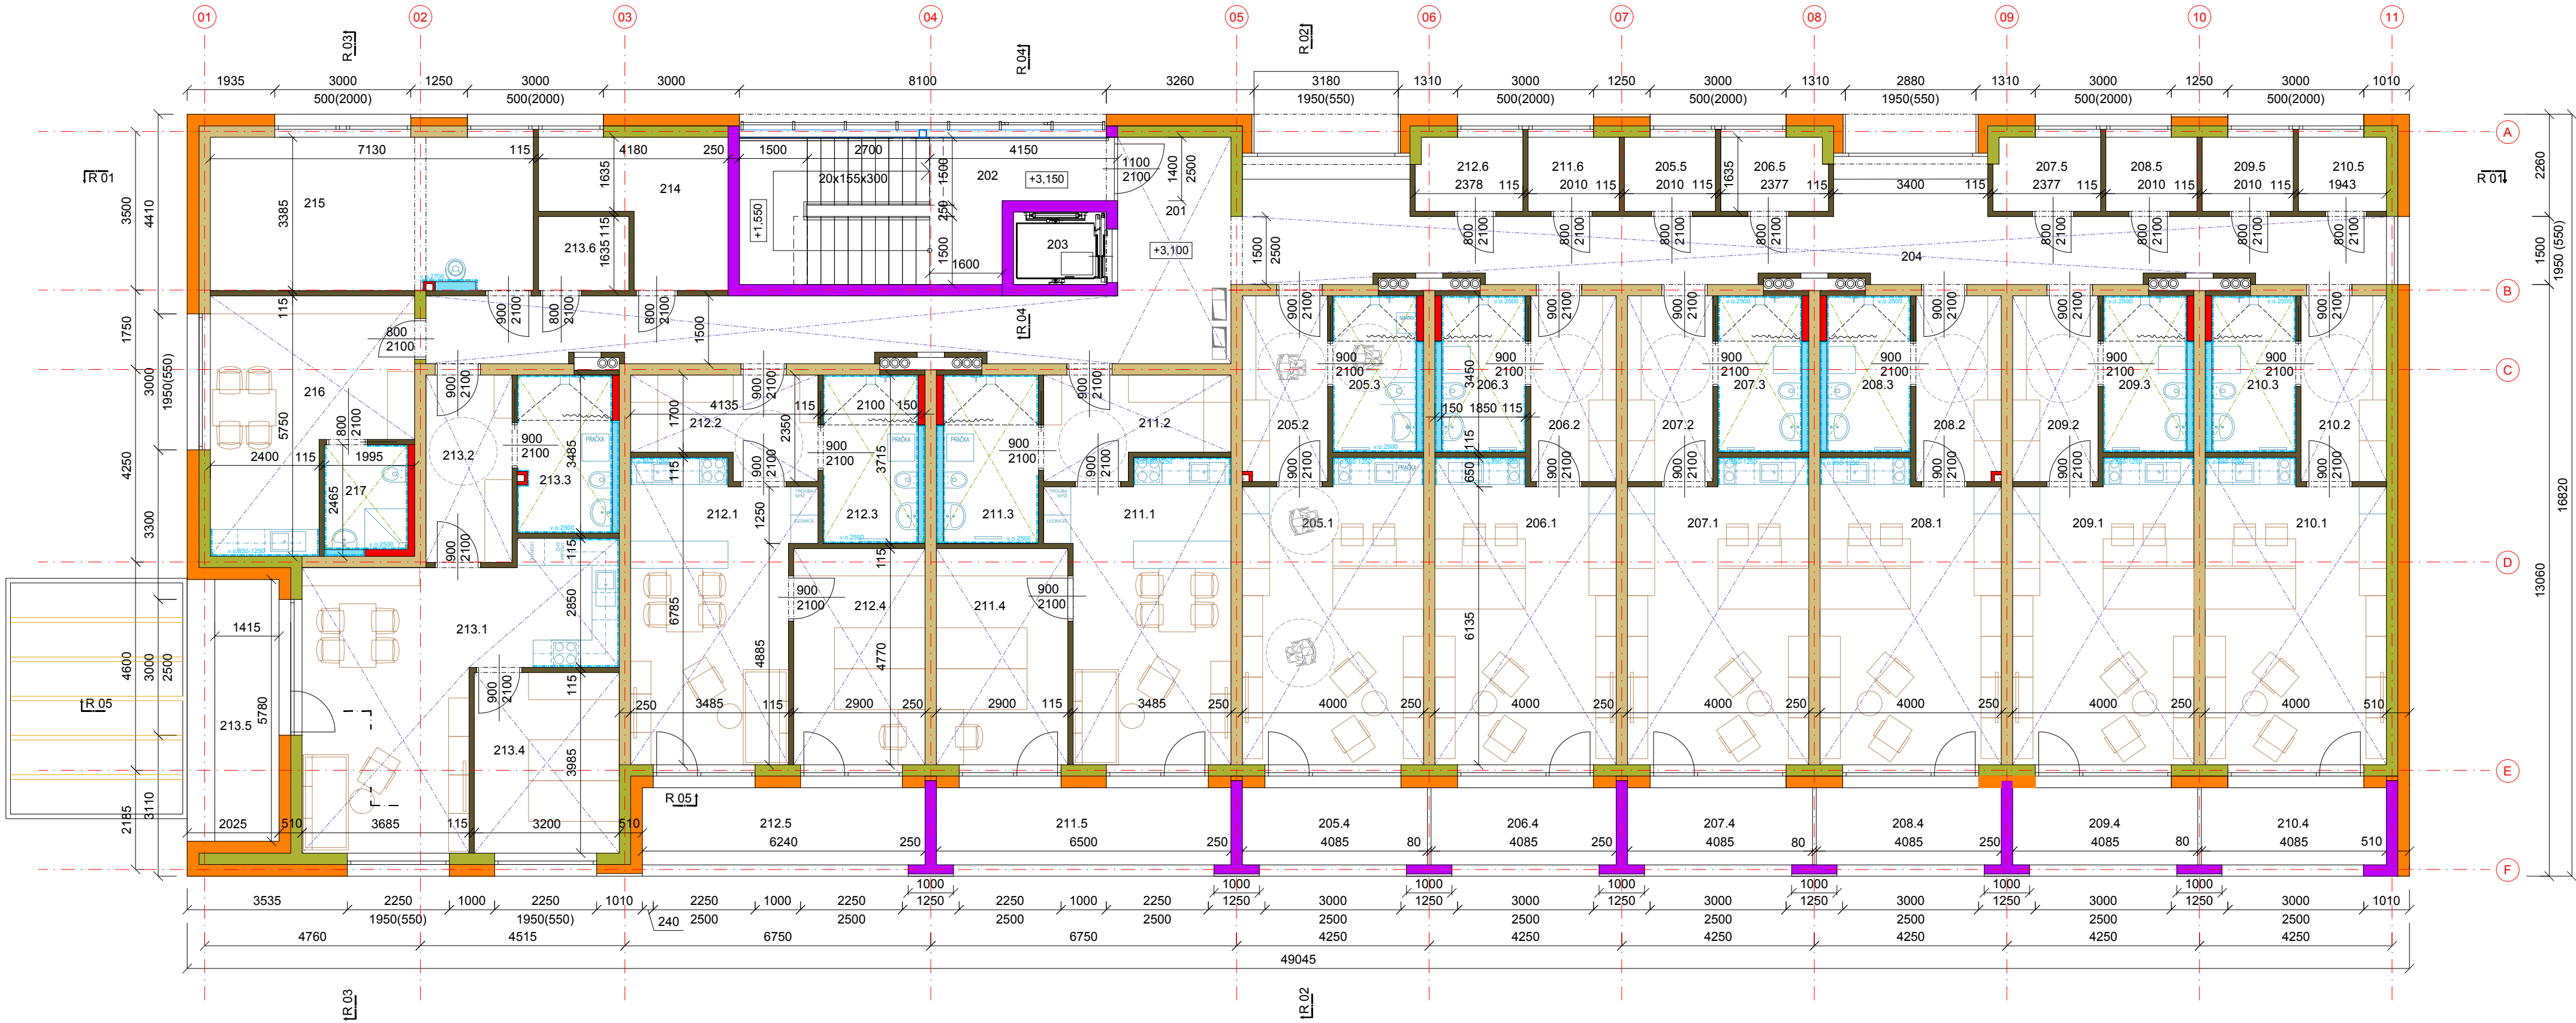

m.č.	úcel místnosti	m2	podlaha	stěny	strop
201	CHODBA	34,5	F-04 VINYL	ŠTUKOVÁ OMÍTKA	SDK PODHLED
202	SCHODIŠTĚ	8,7	F-02 KERAMICKÁ DLAŽBA	ŠTUKOVÁ OMÍTKA	ŠTUKOVÁ OMÍTKA
		13,5	F-06 KERAMICKÁ DLAŽBA	ŠTUKOVÁ OMÍTKA	ŠTUKOVÁ OMÍTKA
203	VÝTAH	3,3	F-07 BETON		SDK PODHLED
204	CHODBA	42,5	F-04 VINYL	ŠTUKOVÁ OMÍTKA	SDK PODHLED
205	BYT Č. 09	40,0			
205.1	POKOJ	25,8	F-04 VINYL	ŠTUK. OMÍTKA+KER. OBKLAD	SDK PODHLED
205.2	CHODBA	7,7	F-04 VINYL	ŠTUKOVÁ OMÍTKA	SDK PODHLED
205.3	KOUPELNA	6,4	F-05 KERAMICKÁ DLAŽBA	ŠTUK. OMÍTKA+KER. OBKLAD	SDK PODHLED
205.4	LODŽIE	7,7	R-02 KERAMICKÁ DLAŽBA	FASÁD. OMÍTKA/CEMENTOTŘÍSK. DESKA	FASÁDNÍ OMÍTKA
205.5	SKLAD	3,3	F-04 VINYL	ŠTUKOVÁ OMÍTKA	ŠTUKOVÁ OMÍTKA
206	BYT Č. 10	40,0			
206.1	POKOJ	25,8	F-04 VINYL	ŠTUK. OMÍTKA+KER. OBKLAD	SDK PODHLED
206.2	CHODBA	7,7	F-04 VINYL	ŠTUKOVÁ OMÍTKA	SDK PODHLED
206.3	KOUPELNA	6,4	F-05 KERAMICKÁ DLAŽBA	ŠTUK. OMÍTKA+KER. OBKLAD	SDK PODHLED
206.4	LODŽIE	7,7	R-02 KERAMICKÁ DLAŽBA	FASÁD. OMÍTKA/CEMENTOTŘÍSK. DESKA	FASÁDNÍ OMÍTKA
206.5	SKLAD	3,8	F-04 VINYL	ŠTUKOVÁ OMÍTKA	ŠTUKOVÁ OMÍTKA
207	BYT Č. 11	40,0			
207.1	POKOJ	25,8	F-04 VINYL	ŠTUK. OMÍTKA+KER. OBKLAD	SDK PODHLED
207.2	CHODBA	7,7	F-04 VINYL	ŠTUKOVÁ OMÍTKA	SDK PODHLED
207.3	KOUPELNA	6,4	F-05 KERAM. DLAŽBA	ŠTUK. OMÍTKA+KER. OBKLAD	SDK PODHLED
207.4	LODŽIE	7,7	R-02 KERAMICKÁ DLAŽBA	FASÁD. OMÍTKA/CEMENTOTŘÍSK. DESKA	FASÁDNÍ OMÍTKA
207.5	SKLAD	3,8	F-04 VINYL	ŠTUKOVÁ OMÍTKA	ŠTUKOVÁ OMÍTKA
208	BYT Č. 12	40,0			
208.1	POKOJ	25,8	F-04 VINYL	ŠTUK. OMÍTKA+KER. OBKLAD	SDK PODHLED
208.2	CHODBA	7,7	F-04 VINYL	ŠTUKOVÁ OMÍTKA	SDK PODHLED
208.3	KOUPELNA	6,4	F-05 KERAMICKÁ DLAŽBA	ŠTUK. OMÍTKA+KER. OBKLAD	SDK PODHLED
208.4	LODŽIE	7,7	R-02 KERAMICKÁ DLAŽBA	FASÁD. OMÍTKA/CEMENTOTŘÍSK. DESKA	FASÁDNÍ OMÍTKA
208.5	SKLAD	3,3	F-04 VINYL	ŠTUKOVÁ OMÍTKA	ŠTUKOVÁ OMÍTKA
209	BYT Č. 13	40,0			
209.1	POKOJ	25,8	F-04 VINYL	ŠTUK. OMÍTKA+KER. OBKLAD	SDK PODHLED
209.2	CHODBA	7,7	F-04 VINYL	ŠTUKOVÁ OMÍTKA	SDK PODHLED
209.3	KOUPELNA	6,4	F-05 KERAMICKÁ DLAŽBA	ŠTUK. OMÍTKA+KER. OBKLAD	SDK PODHLED
209.4	LODŽIE	7,7	R-02 KERAMICKÁ DLAŽBA	FASÁD. OMÍTKA/CEMENTOTŘÍSK. DESKA	FASÁDNÍ OMÍTKA
209.5	SKLAD	3,3	F-04 VINYL	ŠTUKOVÁ OMÍTKA	ŠTUKOVÁ OMÍTKA
210	BYT Č. 14	40,0			
210.1	POKOJ	25,8	F-04 VINYL	ŠTUK. OMÍTKA+KER. OBKLAD	SDK PODHLED
210.2	CHODBA	7,7	F-04 VINYL	ŠTUKOVÁ OMÍTKA	SDK PODHLED
210.3	KOUPELNA	6,4	F-05 KERAMICKÁ DLAŽBA	ŠTUK. OMÍTKA+KER. OBKLAD	SDK PODHLED
210.4	LODŽIE	7,7	R-02 KERAMICKÁ DLAŽBA	FASÁD. OMÍTKA/CEMENTOTŘÍSK. DESKA	FASÁDNÍ OMÍTKA
210.5	SKLAD	3,2	F-04 VINYL	ŠTUKOVÁ OMÍTKA	ŠTUKOVÁ OMÍTKA
211	BYT Č. 15	53,5			
211.1	POKOJ	23,7	F-04 VINYL	ŠTUK. OMÍTKA+KER. OBKLAD	SDK PODHLED
211.2	CHODBA	8,2	F-04 VINYL	ŠTUKOVÁ OMÍTKA	SDK PODHLED
211.3	KOUPELNA	7,7	F-05 KERAMICKÁ DLAŽBA	ŠTUK. OMÍTKA+KER. OBKLAD	SDK PODHLED
211.4	LOŽNICE	14,0	F-04 VINYL	ŠTUKOVÁ OMÍTKA	SDK PODHLED
211.5	LODŽIE	12,2	R-02 KERAMICKÁ DLAŽBA	FASÁD. OMÍTKA/CEMENTOTŘÍSK. DESKA	FASÁDNÍ OMÍTKA
211.6	SKLAD	3,3	F-04 VINYL	ŠTUKOVÁ OMÍTKA	ŠTUKOVÁ OMÍTKA
212	BYT Č. 16	53,5			
212.1	POKOJ	23,7	F-04 VINYL	ŠTUK. OMÍTKA+KER. OBKLAD	SDK PODHLED
212.2	CHODBA	8,2	F-04 VINYL	ŠTUKOVÁ OMÍTKA	SDK PODHLED
212.3	KOUPELNA	7,7	F-05 KERAM. DLAŽBA	ŠTUK. OMÍTKA+KER. OBKLAD	SDK PODHLED
212.4	LOŽNICE	14,0	F-04 VINYL	ŠTUKOVÁ OMÍTKA	SDK PODHLED
212.5	LODŽIE	11,8	R-02 KERAMICKÁ DLAŽBA	FASÁD. OMÍTKA/CEMENTOTŘÍSK. DESKA	FASÁDNÍ OMÍTKA
212.6	SKLAD	3,6	F-04 VINYL	ŠTUKOVÁ OMÍTKA	ŠTUKOVÁ OMÍTKA
213	BYT Č. 17	60,6			
213.1	POKOJ	32,6	F-04 VINYL	ŠTUK. OMÍTKA+KER. OBKLAD	SDK PODHLED
213.2	CHODBA	7,9	F-04 VINYL	ŠTUKOVÁ OMÍTKA	SDK PODHLED
213.3	KOUPELNA	7,3	F-05 KERAMICKÁ DLAŽBA	ŠTUK. OMÍTKA+KER. OBKLAD	SDK PODHLED
213.4	LOŽNICE	12,8	F-04 VINYL	ŠTUKOVÁ OMÍTKA	SDK PODHLED
213.5	LODŽIE	9,0	F-08 KERAMICKÁ DLAŽBA	FASÁD. OMÍTKA/CEMENTOTŘÍSK. DESKA	FASÁDNÍ OMÍTKA
213.6	SKLAD	3,3	F-04 VINYL	ŠTUKOVÁ OMÍTKA	ŠTUKOVÁ OMÍTKA
214	SKLAD	10,5	F-04 VINYL	ŠTUKOVÁ OMÍTKA	ŠTUKOVÁ OMÍTKA
215	TECHNICKÁ MÍSTNOST, ÚKLID	24,1	F-05 KERAM. DLAŽBA	ŠTUK. OMÍTKA+KER. OBKLAD	ŠTUKOVÁ OMÍTKA
216	KANCELÁŘ S SATNOU - ZAMĚSTNANCI	20,5	F-04 VINYL	ŠTUK. OMÍTKA+KER. OBKLAD	SDK PODHLED
217	HYGIENICKÉ ZÁZEMÍ - ZAMĚSTNANCI	4,2	F-05 KERAM. DLAŽBA	ŠTUK. OMÍTKA+KER. OBKLAD	SDK PODHLED

LEGENDA MATERIÁLŮ

- ZDIVO ZE SVISLE DĚROVANÝCH CIHEL TL. 250MM AKU SYM
- NA M10, R_w = 570B
- ZDIVO ZE SVISLE DĚROVANÝCH CIHEL TL. 240MM P+D
- PEVNOST P15, R_w = 520B
- ZDIVO ZE SVISLE DĚROVANÝCH CIHEL TL. 115MM AKU
- NA M10, R_w = 470B
- PRÍČKY Z POROBETONU TR. P2-500, TLOUŠŤKA 50-150MM
- PREDSTĚNY Z POROBETONU TR. P2-500, VÝŠKA 1200
- NOVĚ ZDIVO Z BETONOVÝCH TVÁRNIC ZÁKLADOVÝCH
- +ZALIVKA+KONSTRUKČNÍ VÝZTUŽ
- KONSTRUKCE Z ŽELEZOBETONU
- KONSTRUKCE Z BETONU PROSTĚHU
- ZATEPLENÍ EPS 100S - STŘECHY A PODLAHY
- EPS TOP - FASÁDA
- ZATEPLENÍ XPS
- ZATEPLENÍ PIR PANEL
- ORNICE
- ZÁSYP VYTĚŽENOU ZEMINOU, HUTNIT PO VRSTVÁCH
- ZÁSYP DRCENÝM KAMENIVEM HUTNĚNÝM PO VRSTVÁCH
- ROSTLÝ TERÉN
- KAČÍREK
- SUBSTRÁT
- SDK PODHLED
- SDK PODHLED IMPREGNOVANÝ
- HYDROIZOLACE

REVIZE PŘEDMĚT REVIZE DATUM PROVED.

±0,000 = 1.NP = 354,70 m n.m.

STAVBA
**DŮM S BYTY ZVLÁŠTNÍHO URČENÍ
METYLOVICE**

INVESTOR
OBEC METYLOVICE
METYLOVICE 495
739 49 METYLOVICE

STUPĚŇ
**DOKUMENTACE PRO
SPOLEČNÉ POVOLENÍ**

PROJEKT
**PETR LICHNOVSKÝ
ARCHITEKTONICKÁ KANCELÁŘ S.R.O.**
SUVOŘOVOVA 3, OSTRAVA - ZÁBRĚH

OBJEKT
**SO 01
DŮM S BYTY ZVLÁŠTNÍHO URČENÍ**

PROVODNÍ SOUBOR

ČÁST
**D.1.4.1.
ARCHITEKTONICKO-STAVEBNÍ
ŘEŠENÍ**

ORISÁŘ
PŮDORYS 2. NP

PROJEKTANT
ING. ARCH. PETR LICHNOVSKÝ
AUTORIZACE ČKA 698

VYPRACOVAL
ING. ARCH. LUCIE SVOBODOVÁ

DATUM
XX/2024

FORMÁT
A1

MĚŘÍTKO
1 : 100

ČÍSLO VÝKRESU
06/23 SP D111 004 0

REVIZE
SADA
1 2 3 4 5 6 7 8 9 10