


LEGENDA

	SO 101 – SPLAŠKOVÁ KANALIZACE – STOKY
	SO 101 – ODBOČKY (veřejně části kanalizačních přípojek)
	SO 101 – UPRAVENÝ TERÉN – ZHTNĚNÉ ROZŠÍŘENÍ NÁSPYVY KRAJNICE SILNICE
	POZEMEK DOTČENÝ STAVBOU
	HRANICE POZEMKŮ KATASTRÁLNÍ MAPY
STÁVAJÍCÍ VEDENÍ TECHNICKÉ INFRASTRUKTURY	
	VODOVOD A PŘÍPOJKY – ochranné pásmo 1,50 m na každou stranu od vnějšího líce vodovodu, potrubí
	PLYNOVOD STL A PLYN. PŘÍPOJKY – ochranné pásmo 1,00 m na každou stranu od vnějšího líce potrubí STL
	ELEKTRO NN – NADZEMNÍ
	ELEKTRO NN – PODZEMNÍ – ochranné pásmo 1,00 m na každou stranu od vnějšího líce kabelu
	ELEKTRO VN do 35 kW – NADZEMNÍ – ochranné pásmo 7,00 (10,00 m) na každou stranu od krajního vodiče
	ELEKTRO VVN 110 kW – NADZEMNÍ – ochranné pásmo 12,00 m (15,00 m) na každou stranu od krajního vodiče
	TELEKOMUNIKAČNÍ VEDENÍ – NADZEMNÍ
	TELEKOMUNIKAČNÍ VEDENÍ – PODZEMNÍ (metalický kabel) – ochranné pásmo 1,50 m na každou stranu od vnějšího líce telekom. kabelu
	TELEKOMUNIKAČNÍ VEDENÍ – PODZEMNÍ (optický kabel) – ochranné pásmo 1,50 m na každou stranu od vnějšího líce telekom. kabelu
	STÁVAJÍCÍ KANALIZACE DEŠŤOVÁ

ZÁVAZNÁ STANOVISKA A PODMINKY SPRÁVCŮ PODZEMNÍCH A NADZEMNÍCH VEDENÍ A ZAŘÍZENÍ PRO PRÁCE V OCHRANNÝCH PÁSMECH VIZ DOKLADOVÁ ČÁST – PŘÍLOHA E.1

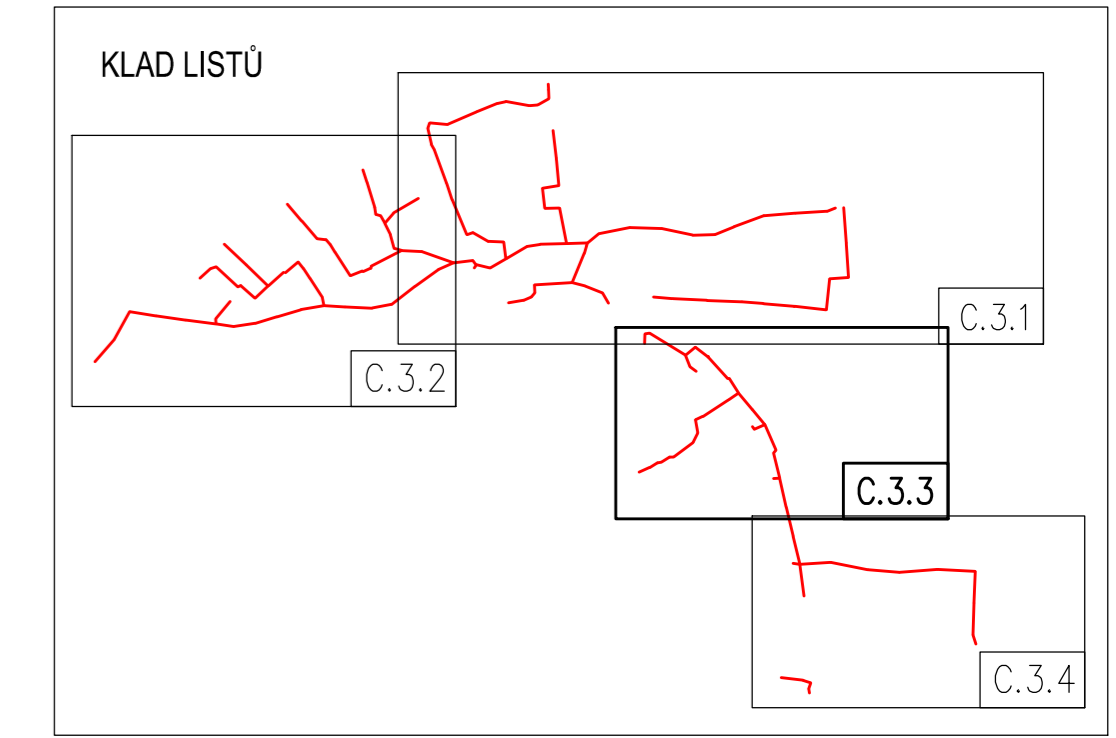

STÁVAJÍCÍ PODZEMNÍ VEDENÍ A ZAŘÍZENÍ INŽENÝRSKÝCH SÍTÍ JSOU ZAKRESLENY ORIENTAČNĚ V ROZSAHU A STUPNI PŘESNOSTI PODLE PODKLADŮ PŘÍSLUŠNÝCH SPRÁVCŮ RESP. ČSN 736005/24 – NESLOUŽÍ PRO ÚČELY VYTÍČENÍ JEJICH EXISTENCE. PŘED ZAHÁJENÍM STAVBY MUSÍ BÝT AKTUÁLNĚ OVĚŘEN ROZSAH JEJICH EXISTENCE, VYTÍČENÍ A VYZNAČENÍ NA TERÉNU PODLE PLATNÝCH PŘEDPISŮ V SOUVISNOSTI S PŘÍSLUŠNÝMI SPRÁVCI. PŘI SOUBĚHU A KŘÍŽENÍ PODZEMNÍCH SÍTÍ MUSÍ BÝT DOORČENA NEJMÉNŠÍ DOVOLENÁ SVISLÁ A VODOROVNÁ VZDÁLENOST DLE ČSN 73 6005.

Vypracoval MILOŠ KOPECKÝ	Projektant MILOŠ KOPECKÝ	Místo stavby K.Ú. METYLOVICE	Kraj MORAVSKOSLEZSKÝ	MILOŠ KOPECKÝ projektová a inženýrská činnost ve výstavbě 739 98 Mosty u Jablunkova 275 IČ 13640241
Stavebník OBEC METYLOVICE	Akce KANALIZACE METYLOVICE 3. STAVBA			Kontrola ing. VÁCLAV KOPECKÝ
Datum 11/2021				Stupeň DPS
Objekt KOORDINAČNÍ SITUAČNÍ VÝKRES č. 3 Výtýčovací výkres				Číslo zakázky 21001.2
Příloha KOORDINAČNÍ SITUAČNÍ VÝKRES č. 3 Výtýčovací výkres				Měřítko 1:720
Číslo přílohy C.2.3				