


|            |                         |                    |                            |                      |            |
|------------|-------------------------|--------------------|----------------------------|----------------------|------------|
| SOVÉ KURTY | STÁVAJÍCÍ POZEMEK ŠKOLY | PRÍSTAVBA - ZÁZEMÍ | PRÍSTAVBA - SPORTOVNÍ HALA | PARKOVÁNÍ<br>CHODNÍK | KOMUNIKACE |
|------------|-------------------------|--------------------|----------------------------|----------------------|------------|

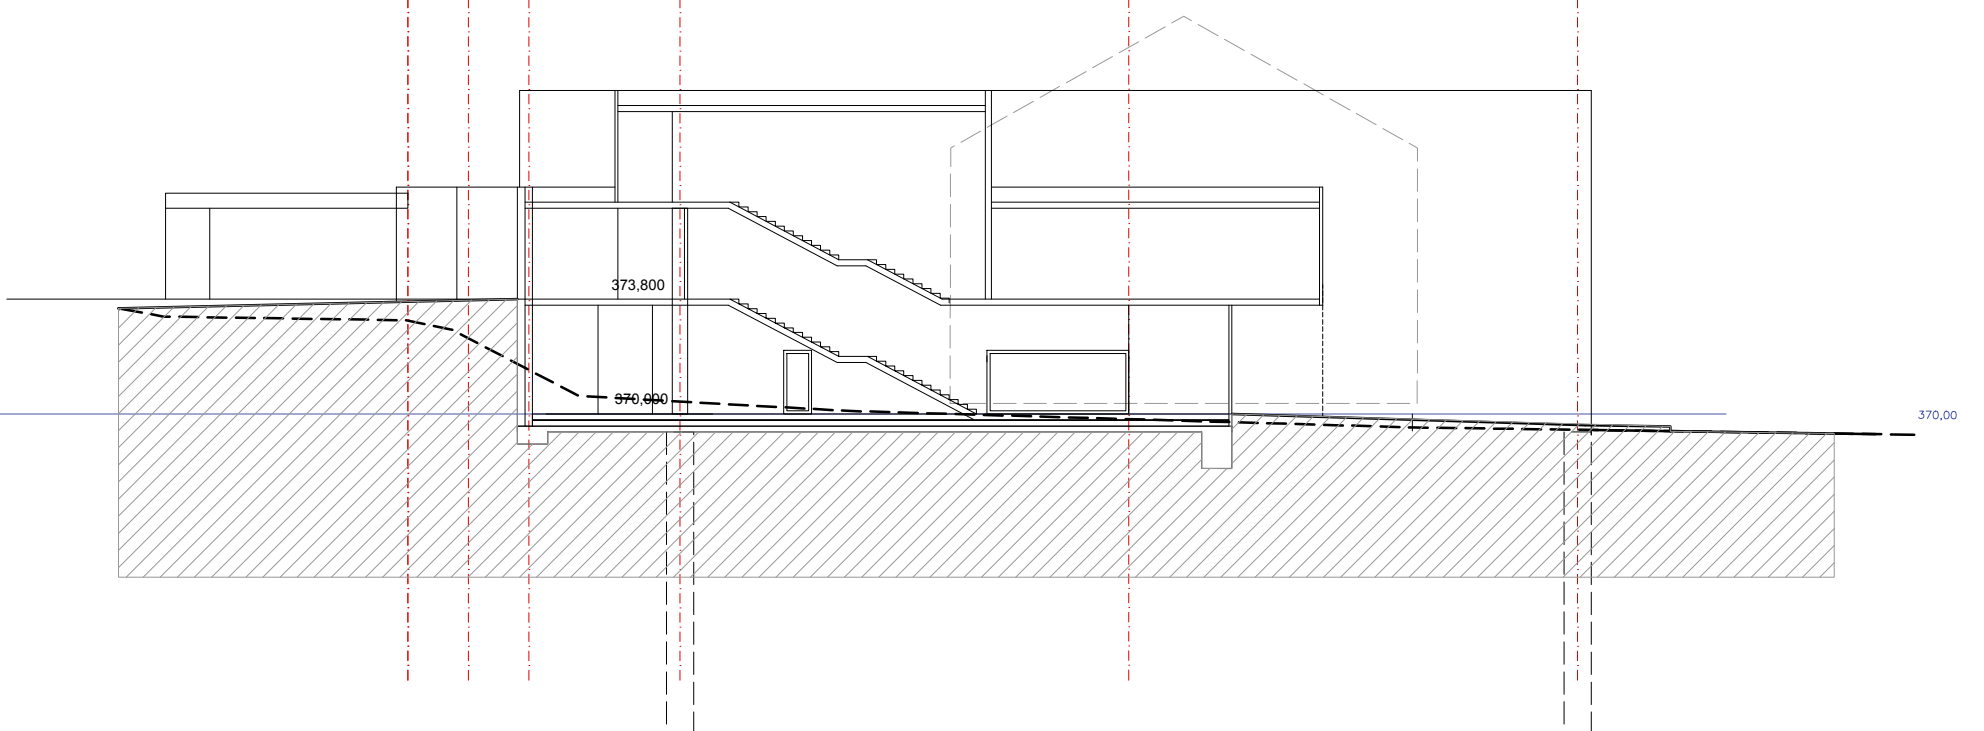

# SPOROVNÍ HALA METYLOVICE

PŮDORYS 1.NP - STUDIE