

Níže uvedeného dne, měsíce a roku byla uzavřena mezi smluvními stranami:

- (1) **Obec Metylovice**, Metylovice 495, PSČ 739 49,  
IČ: 00535991, DIČ: CZ00535991  
zastoupena starostou : Ing. Lukášem Halatou  
bankovní spojení: Komerční banka, a.s., č. úč. 27-3599820227/0100  
jako **strana Budoucí povinná z věcného břemene**,

**a**

- (2) společnost **ČEZ Distribuce, a. s.** se sídlem Děčín, Děčín IV-Podmokly, Teplická 874/8, PSČ 405 02, IČ: 24729035, DIČ CZ24729035, zápis v obchodním rejstříku vedeném Krajským soudem v Ústí nad Labem, oddíl B, vložka 2145,  
zastoupená na základě jí písemně udělené plné moci společností NOVPRO FM, s.r.o., se sídlem Frýdek-Místek, Sadová 609, PSČ 738 01, IČ: 28633504, DIČ: CZ28633504,  
zápis v obchodním rejstříku vedeném Krajským soudem v Ostravě, oddíl C, vložka 35878,  
zastoupená jednatelem Vítem Novákem  
jako **strana Budoucí oprávněná z věcného břemene**

tato

## **SMLOUVA O UZAVŘENÍ BUDOUCÍ SMLOUVY O ZŘÍZENÍ VĚCNÉHO BŘEMENE A SMLOUVA O PRÁVU PROVÉST STAVBU**

*podle ustanovení § 1785 a násl., § 1257 a násl. zákona č. 89/2012 Sb., občanský zákoník, v platném znění, k provedení ustanovení § 25 odst. 4 zákona č. 458/2000 Sb., o podmínkách podnikání a o výkonu státní správy v energetických odvětvích a o změně některých zákonů (energetický zákon) a podle zákona č. 183/2006 Sb., o územním plánování a stavebním řádu (stavební zákon) v platném znění.*

(dále jen „Smlouva“)

**číslo IP-12-8020126 / 01**

**„Metylovice, Volník příp. kNN“**

I.

Úvodní prohlášení

- (1) ČEZ Distribuce, a.s. je držitelem licence na distribuce elektřiny č. 121015583 a dále prohlašuje, že je ve smyslu ust. § 25 zák. č. 458/2000 Sb., Energetický zákon (dále jen EZ) provozovatelem distribuční soustavy (dále jen PDS) přímo připojené k přenosové soustavě elektrizační soustavy České republiky.

II.

Právní stav v katastru nemovitostí

- (1) Strana budoucí povinná z věcného břemene je dle zápisu v katastru nemovitostí, vedeného příslušným Katastrálním úřadem, na LV č. 1 pro obec Metylovice a k.ú. Metylovice, vlastníkem pozemku p.č. 606/3, (dále jen „Dotčené nemovitosti“).

III.

Předmět smlouvy

- (1) Předmětem této Smlouvy je sjednání podmínek pro budoucí uzavření smlouvy na zřízení věcného břemene (dále jen „Vlastní smlouva“) na Dotčené nemovitosti, jímž dojde k zajištění

strpění umístění, zřízení a provozování dále specifikovaného zařízení distribuční soustavy na Dotčené nemovitosti. K legální realizaci předmětného záměru energetický zákon výslovně vyžaduje uzavření smlouvy o zřízení věcného břemene.

- (2) Zařízením distribuční soustavy se pro účel Smlouvy, jakož i Vlastní smlouvy, konkrétně rozumí uložení zemního vedení pro „Metylovice, Volník příp. kNN“, (dále jen „Stavba“).
- (3) Pro účel územního a stavebního řízení Budoucí povinný podpisem Smlouvy též uděluje Budoucímu oprávněnému souhlas k umístění a k realizaci Stavby na Dotčené nemovitosti a to v rozsahu dle přiloženého situačního snímku (popř. snímku katastrální mapy) jenž/jež je nedílnou součástí této Smlouvy. Souhlas Budoucího povinného dle předchozí věty se rovněž vztahuje na nezbytný vstup a vjezd Budoucího oprávněného, popřípadě jím prokazatelně pověřených třetích osob, na Dotčenou nemovitost a to pouze v souvislosti s činěním úkonů souvisejících s přípravou Stavby, její realizací a jejím uvedením do provozu.
- (4) Budoucí povinný prohlašuje, že na Dotčené nemovitosti neváznou žádné závazky a ani právní vady, které by bránily účelu této Smlouvy.
- (5) Strana Budoucí povinný <sup>ZASTUPITELSTVO OPRAVNIL: Di. J. J. J.</sup> z věcného břemene prohlašuje, že zřízení věcného břemene podle této smlouvy schválila Rada obce dne 20.2.2019 ve smyslu ust. § 102 odst. 3. zák.č. 128/2000 Sb., o obcích.

#### IV.

##### Práva a povinnosti smluvních stran

- (1) Budoucí oprávněný se oproti souhlasu udělenému Budoucím povinným zavazuje, že na Dotčené nemovitosti bude do vlastnických práv a oprávněných zájmů Budoucího povinného zasahovat pouze v nezbytné míře a bude si počínat tak, aby na majetku Budoucího povinného nedocházelo ke škodám. Dojde-li přesto Budoucím oprávněným, případně jím pověřenými třetími osobami, k zásahu do Dotčené nemovitosti nad smluvně sjednaný rámec, případně ke vzniku škod na majetku Budoucího povinného, zavazuje se Budoucí oprávněný pro takový případ k neprodlenému uvedení Dotčené nemovitosti do původního stavu a ve vztahu ke škodám na majetku k neprodlené finanční náhradě. Budoucí oprávněný se rovněž zavazuje k tomu, že Budoucímu povinnému bude své vstupy na Dotčenou nemovitost bezprostředně oznamovat, případně zajistí, aby tak činily i jím pověřené osoby.
- (2) Budoucí povinný rovněž uděluje Budoucímu oprávněnému souhlas k tomu, aby stejnopis této Smlouvy použil při správním řízení před příslušným stavebním úřadem jako doklad o vyjádření vlastníka Dotčené nemovitosti a **souhlas se stavbou**.
- (3) Budoucí povinný se zavazuje, že nejpozději do 60 dnů od učinění prokazatelné výzvy Budoucím oprávněným, uzavře s Budoucím oprávněným za podmínek sjednaných touto Smlouvou Vlastní smlouvu, jíž zřídí ve prospěch Budoucího oprávněného věcné břemeno spočívající : v právu Budoucího oprávněného k umístění, zřízení a provozování Stavby na Dotčené nemovitosti, v povinnosti Budoucího povinného a každého dalšího vlastníka Dotčené nemovitosti strpět umístění, zřízení a provozování Stavby na Dotčené nemovitosti se všemi s tím spojenými zákonnými právy, povinnostmi a omezeními.
- (4) V případě, že se výzva dle předchozího odstavce nepodaří Budoucímu povinnému prokazatelně doručit, dohodly se smluvní strany na tom, že za okamžik doručení bude oběma stranami považován poslední den úložní lhůty doporučeně poštou odeslané listovní zásilky, stanovený oprávněným držitelem poštovní licence.

#### V.

##### Rozsah, obsah a trvání věcného břemene

- (1) Účastníci Smlouvy se dohodli, že maximální rozsah věcného břemene na Dotčené nemovitosti nepřekročí rámec vyznačený na situačním snímku (popř. na snímku katastrální mapy) jenž/jež

je nedílnou součástí této Smlouvy. Autentičnost dané přílohy je potvrzena podpisovou paraťou.

- (2) Celková výměra předpokládaného maximálního rozsahu věcného břemene je v situačním plánu.
- (3) Účastníci Smlouvy vyslovují souhlas s tím, že přesný rozsah zatížení Dotčené nemovitosti věcným břemenem, s respektováním maximálního rozsahu dle předchozí věty, bude stanoven na základě geometrického plánu pro vyznačení věcného břemene, který bude nedílnou součástí Vlastní smlouvy. Geometrický plán pro vyznačení věcného břemene bude zhotoven po dokončení Stavby na náklady budoucí oprávněné.
- (4) Budoucí povinný se zavazuje, že za podmínek sjednaných touto Smlouvou zřídí ve Vlastní smlouvě věcné břemeno na dobu neurčitou.

#### VI.

##### Cenová povaha věcného břemene

- (1) Věcné břemeno specifikované v čl. V. této Smlouvy se zřizuje úplatně. Finanční náhrada bude stanovena dohodou smluvních stran Vlastní smlouvy. Za předpokladu celkového maximálního rozsahu věcného břemene dle bodu V. odst. (2) této Smlouvy bude finanční náhrada činit 2 000,- Kč (*slovy: Dvatisícekorun českých*). Uvedená finanční náhrada je bez 21% DPH.
- (2) Vzájemně dohodnutá úhrada dle odst. (1) bude stranou oprávněnou z věcného břemene provedena ve prospěch strany povinné z věcného břemene na základě faktury vystavené stranou povinnou a to se splatností do 30 dnů ode dne vystavení. Strana povinná je oprávněna vystavit fakturu až po obdržení Vlastní smlouvy s vyznačenou doložkou o provedení vkladu práva odpovídající věcnému břemeni dle Vlastní smlouvy do katastru nemovitostí. Faktura bude obsahovat náležitosti požadované platnými právními předpisy a dále číslo Vlastní smlouvy.

#### VII.

##### Společná a závěrečná ustanovení

- (1) Budoucí povinný se zavazuje, že v případě, že bude v době od uzavření této Smlouvy do uzavření Vlastní smlouvy o zřízení věcného břemene, převádět Dotčenou nemovitost, převede na jejího nabyvatele současně též v plném rozsahu závazek plynoucí z této Smlouvy. Pokud tak neučiní, odpovídá za veškeré škody a další náklady vzniklé Budoucímu oprávněnému na zřízení věcného břemene k Dotčené nemovitosti dle této Smlouvy.
- (2) Práva a povinnosti vyplývající z této smlouvy přecházejí na právní nástupce obou smluvních stran. Smluvní strany se zavazují svého právního nástupce seznámit s obsahem této smlouvy.
- (3) Smlouva je vyhotovena ve třech stejnopisech, dvě obdrží budoucí oprávněný a jedno vyhotovení obdrží budoucí povinný.
- (4) Změny a doplňky Smlouvy jsou možné pouze formou číslovaných písemných dodatků podepsaných oběma smluvními stranami, a to pod sankcí neplatnosti. Písemná forma je nezbytná i pro právní úkony směřující ke zrušení Smlouvy.
- (5) Tato Smlouva zaniká v případě, že při realizaci Stavby nedojde k omezení Dotčené nemovitosti dle této Smlouvy nebo nedojde k vydání pravomocného rozhodnutí o umístění stavby, resp. stavebního povolení týkajícího se Stavby.
- (6) Budoucí oprávněná se zavazuje při správě osobních údajů Budoucí povinné využívat je a nakládat s nimi pouze ke sjednanému účelu a v souladu se zákonem.

(7) Smluvní strany prohlašují, že tato Smlouva je projevem jejich svobodné, vážné, určité a srozumitelné vůle, že ji uzavírají dobrovolně, na důkaz čehož připojují své podpisy.

Budoucí povinný:

Dne 29.2.2017  
Firma OBEC METYLOVICE  
Jméno, Příjmení LUKAŠ HALATA  
Funkce STAROSTA  
Podpis


*Lukáš Halata*

Budoucí oprávněný:

Ve Frýdku - Místku  
Dne 2.2.2017  
Firma ČEZ Distribuce, a.s.  
Jméno, Příjmení Vít Novák  
Funkce  
Podpis

*Vít Novák*



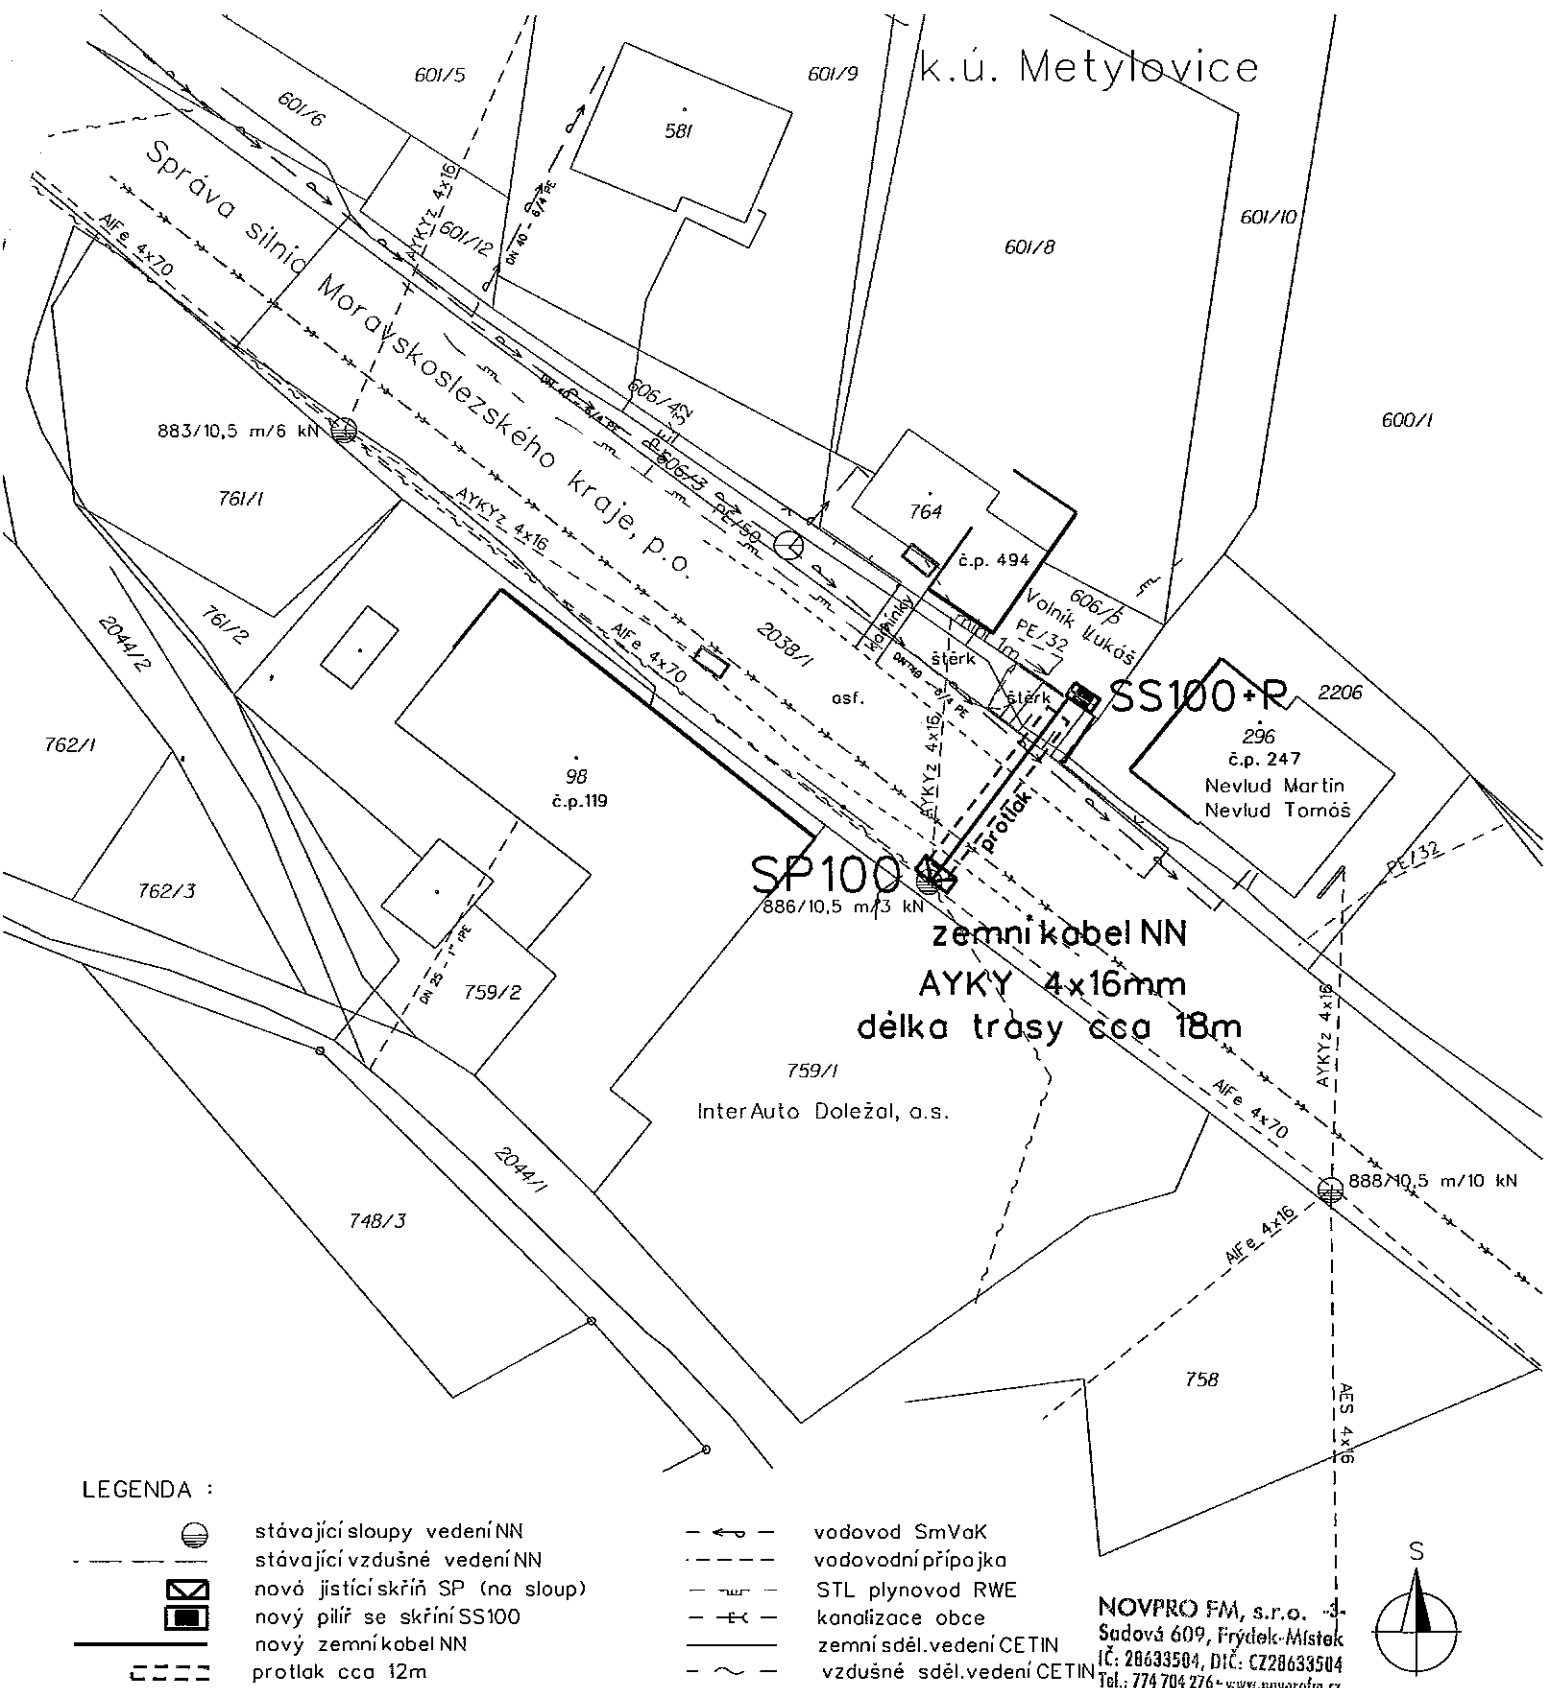

LEGENDA :

- stávající sloupy vedení NN
- stávající vzdušné vedení NN
- nová jističí skříň SP (na sloup)
- nový pilř se skříní SS100
- nový zemní kabel NN
- protlak cca 12m
- vodovod SmVaK
- vodovodní přípojka
- STL plynovod RWE
- kanalizace obce
- zemní sděl. vedení CETIN
- vzdušné sděl. vedení CETIN

**NOVPRO FM, s.r.o.**  
 Sadová 609, Frýdek-Místek  
 IČ: 28633504, DIČ: CZ28633504  
 Tel.: 774 704 276 - www.novprofm.cz



Pro projekt zaměřila Martin Péluch-PlanGeo s.r.o.

Investor:	ČEZ Distribuce, a.s.	Vypracoval:	Iveta Martyčáková	Podpis:	 <b>NOVPRO FM, s.r.o.</b> Sadová 609, Frýdek-Místek
Měřítko:	1 : 500	Odpovědný projektant:	ing. Jiří Němec	Podpis:	
Formát:	A4	Poznámka:			Stupeň: DÚS
Název akce:	Metylovice, Volník, příp. KNN				Datum: 02/2017
Název výkresu:					SITUACE