


Policie České republiky
 Krajské ředitelství policie Moravskoslezského kraje
 Územní odbor Frýdek-Místek
 Dopravní inspektorát
 Beskydská 2061
 738 19 Frýdek-Místek
 ODSOUHLASENO dne: 11.11.2014
 dle § 77 z.č. 361 / 2000 Sb.
 Č.j.: KRPT - 228089 / Č.j. - 2014 - 070206
 Počet listů: 1 Přílohy: 11
 VEDOUCÍ ODDĚLENÍ:
 npor. Mgr. Bc. Jan KASPERČÍK

OVĚŘENÝ SITUAČNÍ VÝKRES
 k čj. MUKO 11099/2018
 ze dne: 2.4.2018

MĚSTSKÝ ÚŘAD
 FRYDLANT NAD OSTRAVOU
 odbor regionálního rozvoje
 a stavební úřad
 - 7 -

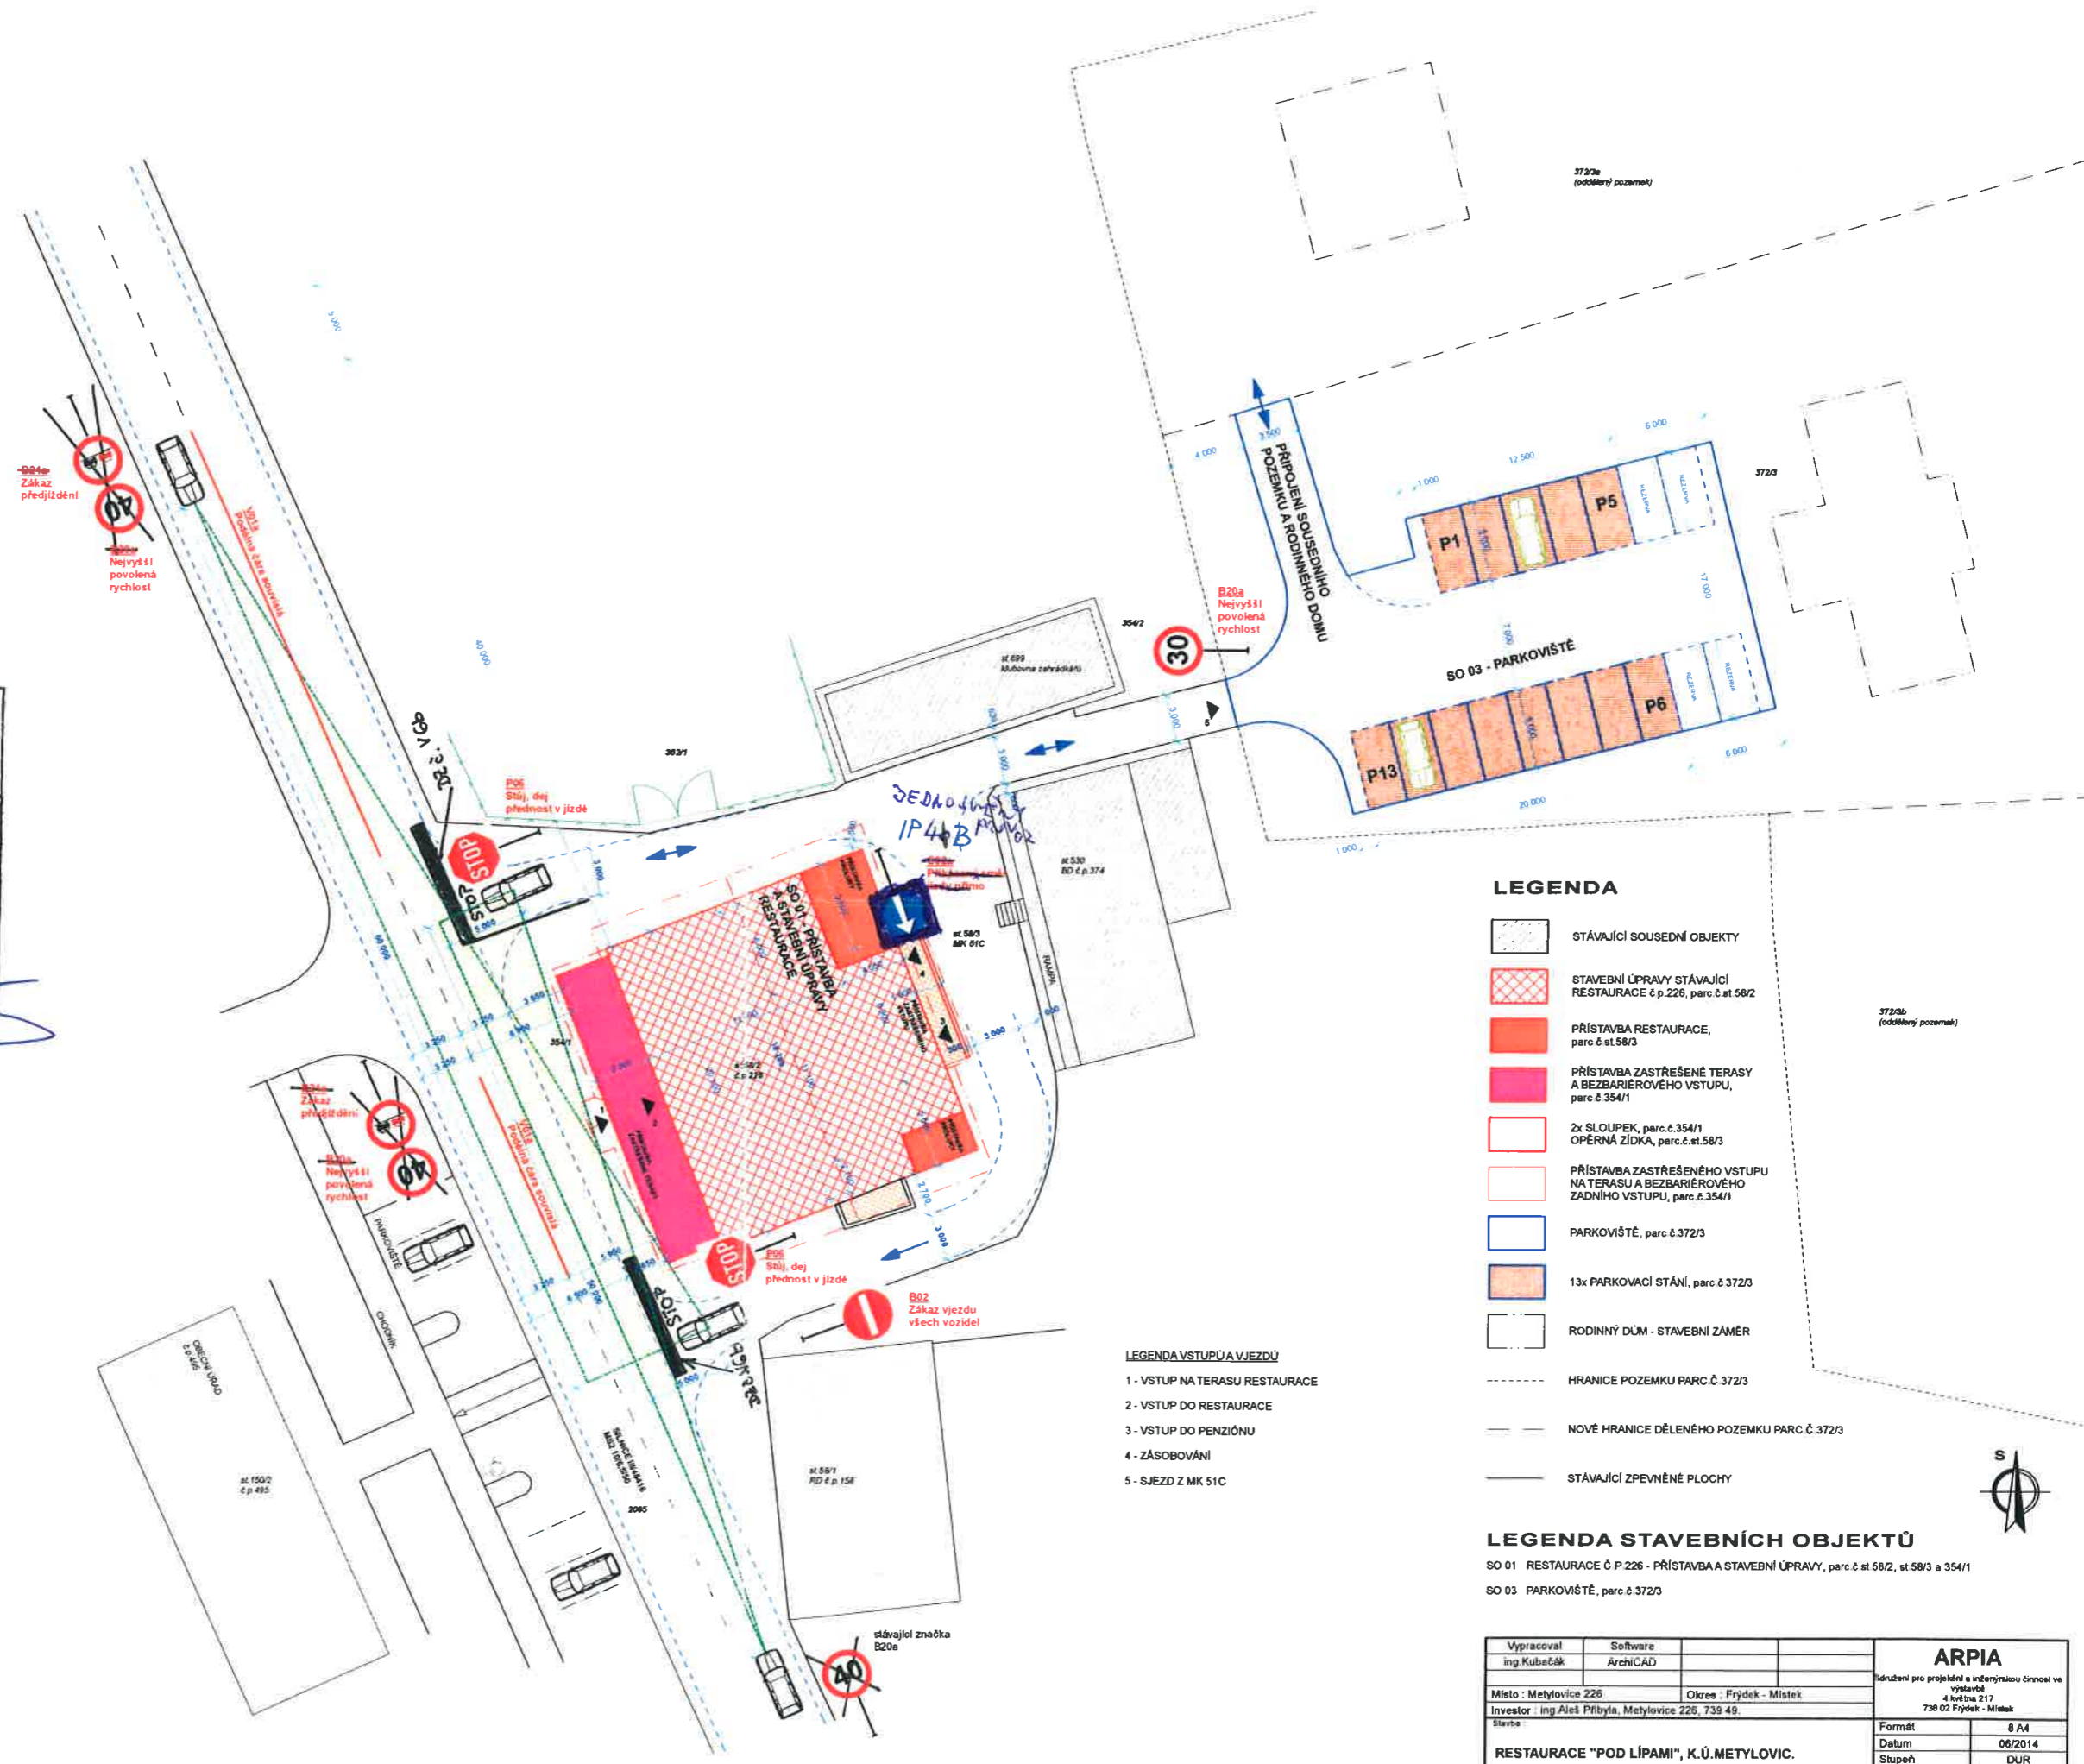

LEGENDA

- STÁVJÍCÍ SOUSEDNÍ OBJEKTY
- STAVEBNÍ ÚPRAVY STÁVJÍCÍ RESTAURACE č.p.226, parc.č.st.58/2
- PŘÍSTAVBA RESTAURACE, parc.č.st.58/3
- PŘÍSTAVBA ZASTŘEŠENÉ TERASY A BEZBARIÉROVÉHO VSTUPU, parc.č.354/1
- 2x SLOUPEK, parc.č.354/1
OPĚRNÁ ZÍDKA, parc.č.st.58/3
- PŘÍSTAVBA ZASTŘEŠENÉHO VSTUPU NA TERASU A BEZBARIÉROVÉHO ZADNÍHO VSTUPU, parc.č.354/1
- PARKOVIŠTĚ, parc.č.372/3
- 13x PARKOVACÍ STÁNÍ, parc.č.372/3
- RODINNÝ DŮM - STAVEBNÍ ZÁMĚR
- HRANICE POZEMKU PARC.Č.372/3
- NOVÉ HRANICE DĚLENÉHO POZEMKU PARC.Č.372/3
- STÁVJÍCÍ ZPEVNĚNÉ PLOCHY

LEGENDA VSTUPŮ A VJEZDŮ

- 1 - VSTUP NA TERASU RESTAURACE
- 2 - VSTUP DO RESTAURACE
- 3 - VSTUP DO PENZIÓNU
- 4 - ZÁSOBOVÁNÍ
- 5 - SJEZD Z MK 51C

LEGENDA STAVEBNÍCH OBJEKTŮ

- SO 01 RESTAURACE Č.P.226 - PŘÍSTAVBA A STAVEBNÍ ÚPRAVY, parc.č.st.58/2, st.58/3 a 354/1
- SO 03 PARKOVIŠTĚ, parc.č.372/3

Vypracoval ing.Kubačák	Software ArchiCAD	ARPIA řidičství pro projektování a inženýrskou činnost ve výstavbě 4 května 217 738 02 Frýdek - Místek	
Místo : Metylovice 226	Okres : Frýdek - Místek		
Investor : ing.Aleš Příbyla, Metylovice 226, 739 49.	Formát 8 A4	Datum 06/2014	Stupeň DUR
Stavba RESTAURACE "POD LÍPAMI", K.Ú.METYLIVIC.	Č.paré	Zak číslo 3 - 026 - 13	Mřížka Výška úřad
Výkres SITUACE DOPRAVNÍHO ZNAČENÍ	1 : 200	C2.	