

SMLOUVA O DÍLO

SMLUVNÍ STRANY:

1. Obec Metylovice

se sídlem: Metylovice 495, 739 49 Metylovice
zastoupena: Ing. Lukášem Halatou, starostou obce
IČO: 00535991
DIČ: CZ00535991
Bankovní spojení: KB, a.s.
č.ú.: 27-3599820227/0100
(dále jen „**Objednatel**“)

2. Konstruktial s.r.o.

se sídlem: Ostravice 187, 739 14 Ostravice
zápis v obchodním rejstříku (je-li): KS Ostrava, C 18593
zastoupen: Ing. Tomášem Wunschem, jednatelem
IČ: 25399063
DIČ: CZ25399063
bankovní spojení: Česká spořitelna, a.s.
č.ú.: 5798202359/0800
(dále jen „**Zhotovitel**“)
(Objednatel a Zhotovitel společně dále též jen jako „**smluvní strany**“)

dnešního dne uzavřely tuto smlouvu o dílo (dále jen „**Smlouva**“) ve smyslu ust. § 2586 a násl. zákona č. 89/2012, občanský zákoník, ve znění pozdějších předpisů

I. ÚVODNÍ USTANOVENÍ

1. Smluvní strany uzavírají tuto Smlouvu za účelem realizace předmětu zakázky dle specifikace uvedené v této Smlouvě a jejích přílohách. Objednatel za tímto účelem provedl výběrové řízení na veřejnou zakázku na stavební práce s názvem „**OPRAVA ÚČELOVÉ KOMUNIKACE OD KAPLIČKY SV. ANNY**“, jejímž předmětem je provedení stavebních prací, dodávek a služeb za účelem zhotovení opravy účelové komunikace a provedení souvisejících činností v rozsahu dle zadávací dokumentace a jejích příloh (dále jen „**Veřejná zakázka**“). Na základě tohoto výběrového řízení pak byla pro realizaci Veřejné zakázky vybrána jako nejvhodnější nabídka Zhotovitele.
2. Zhotovitel touto Smlouvou garantuje Objednateli splnění Veřejné zakázky a všech z toho vyplývajících podmínek a povinností převzatých Zhotovitelem v rámci výběrového řízení na Veřejnou zakázku podle zadávací dokumentace a nabídky Zhotovitele.
3. Zhotovitel je vázán svou nabídkou předloženou Objednateli v rámci výběrového řízení na zadání Veřejné zakázky.

II. PŘEDMĚT SMLOUVY

1. Předmětem Smlouvy je závazek Zhotovitele provést na svůj náklad a nebezpečí pro Objednatele dílo s názvem „**OPRAVA ÚČELOVÉ KOMUNIKACE OD KAPLIČKY SV. ANNY**“, spočívající v provedení stavebních prací, dodávek a služeb za účelem opravy účelové komunikace včetně provedení souvisejících činností v rozsahu dle zadávací dokumentace a jejích příloh a to v rozsahu dle:
 - Soupisu stavebních prací, dodávek a služeb, který je přílohou č. 1 této Smlouvy;
 - Studie rekonstrukce účelových komunikací v obci Metylovice, která je přílohou č. 2 této Smlouvy;
 - Vzorového příčného řezu I, který je přílohou č. 3 této Smlouvy.
2. Předmětem díla je rovněž zpracování a odevzdání následující dokumentace a dokladů:
 - Dokladová část – 3x v tištěné podobě a 1x v digitální podobě na CD. Dokladová část bude obsahovat veškeré revize, certifikáty, atesty, prohlášení o shodě použitých materiálů a výrobků a ostatní důležité náležitosti, předávací protokoly mezi dodavatelem a jeho subdodavateli, protokol o řádném provedení díla, doklady o nakládání s odpady, a další dle skutečného stavu.
 - Originál stavebního deníku, pokud musí být veden.
 - Ostatní doklady potřebné pro řádné převzetí a užívání díla.
3. Zhotovitel při realizaci díla zajistí a provede na svůj náklad zejména následující práce a činnosti:
 - provedení veškerých opatření k zajištění bezpečnosti lidí a majetku, požární ochrany a ochrany životního prostředí (ostraha stavby a staveniště, bezpečnost práce aj.) v souladu s platnými právními předpisy;
 - zajištění a provedení všech opatření organizačního a stavebně technologického charakteru k řádnému provedení díla, zbudování a udržování bezpečných přístupů a průchodů staveništěm, opatření na eliminaci negativních dopadů na životní prostředí (hluk, prašnost) včetně závěrečného finálního čistého úklidu zhotoveného díla a všech ploch stavební činností dotčených aj;
 - uvedení všech povrchů dotčených stavbou do původního stavu (komunikace, chodníky, zeleň, příkopy, propustky apod.);
 - provedení koordinační činnosti při realizaci stavby a zajištění všech činností, povinností a ostatních ustanovení této Smlouvy;
 - zajištění a provedení všech opatření organizačního a stavebně technologického charakteru k řádnému provedení díla, včetně zřízení a odstranění zařízení staveniště, napojení stavby na inženýrské sítě, zbudování a udržování bezpečných přístupů a průchodů staveništěm, opatření na eliminaci negativních dopadů na životní prostředí (hluk, prašnost) včetně závěrečného finálního čistého úklidu zhotovené stavby a všech ploch stavební činností dotčených aj;
 - zajištění vytyčení veškerých inženýrských sítí, zajištění jejich neporušení během výstavby a zpětné protokolární předání jejich správcům, a zajištění všech nezbytných průzkumů nutných pro řádné provedení kompletního díla;
 - zjištění a prověření tras příslušných sítí domovních rozvodů (např. rozvody kanalizace, vody, elektrorozvody slaboproudé i silnoproudé, zabezpečovací systémy atp.), odpovědnost za jejich neporušení během výstavby, úpravy průběhů domovních rozvodů dotčených stavbou a zpětné protokolární předání objednateli;
 - zajištění revizních zpráv (dle charakteru stavby) veškerých zařízení a instalací dodávaných a realizovaných Zhotovitelem včetně odstranění případně uvedených závad, jakož i zajištění revizních zpráv veškerých stávajících zařízení a instalací dotčených stavbou pro všechny úpravy a prostory, kde proběhnou zásahy do těchto zařízení včetně odstranění případně uvedených závad;
 - poskytnutí součinnosti pro řízení před stavebním úřadem, pokud takové řízení bude nutné,
 - provedení všech plnění a veškerých prací či dalších činností, byť nejsou ve Smlouvě a jejích přílohách uvedené, pokud jejich provedení je nebo se stane nezbytným k provedení díla.

III. DOBA A MÍSTO PLNĚNÍ

1. Zhotovitel se zavazuje započít s realizací díla, tj. převzít staveniště a zahájit přípravné a/nebo stavební práce nejpozději do **14** dnů ode dne uzavření Smlouvy.
2. Zhotovitel se zavazuje dílo (včetně všech dokladů) bez vad a nedodělků provést (tj. dokončit a předat Objednateli) nejpozději do 75 kalendářních dnů ode dne převzetí staveniště (dle odst. III, bodu 1 této smlouvy).
3. Místem plnění (provádění díla) je účelová komunikace od kapličky sv. Anny dle příloh této Smlouvy.

IV. VLASTNICTVÍ, PŘEDÁNÍ A PŘEVZETÍ

1. Vlastníkem předmětu díla je od počátku Objednatel.
2. Nebezpečí škody na předmětu díla nese po celou dobu provádění díla Zhotovitel. Zhotovitel rovněž po celou dobu provádění díla odpovídá za stav a provoz všech objektů a zařízení, které jsou dotčeny jeho činností a rovněž odpovídá za škody vzniklé jejich provozováním a jeho činností.
3. Dílo je provedeno, je-li dokončeno a předáno Objednateli (včetně všech dokladů). Zhotovitel vhodným způsobem oznámí Objednateli nejméně pět (5) pracovních dnů před plánovaným dnem předání díla, že bude zahájeno přejímací řízení. Přejímací řízení organizuje a zápis z něj pořizuje Zhotovitel. Objednatel se zavazuje k výzvě Zhotovitele účastnit se přejímacího řízení.
4. O předání díla Objednateli bude smluvními stranami sepsán předávací protokol, z něhož bude patrný stav díla v okamžiku jeho předání a převzetí díla. Předávací protokol bude podepsán oprávněnými zástupci smluvních stran.
5. Objednatel má právo odmítnout převzetí díla pro drobné vady a nedodělky, které samy o sobě ani ve spojení s jinými nebrání užívání díla funkčně nebo esteticky, ani užívání díla podstatným způsobem neomezují. V takovém případě je Zhotovitel povinen odstranit zjištěné vady a následně znovu vyzvat Objednatele k převzetí díla, postupem dle odst. 3 a násl. tohoto článku.
6. V případě, že se Objednatel rozhodne dílo převzít i s případnými nedodělků, tyto budou popsány v předávacím protokolu, ve kterém smluvní strany stanoví i termín pro jejich odstranění. Nedohodnou-li se smluvní strany na termínu odstranění těchto vad a nedodělků, je Zhotovitel povinen tyto vady a nedodělky odstranit nejpozději do 10 dnů od předání a převzetí díla. O odstranění vad bude smluvními stranami sepsán protokol o odstranění vad.
7. V případě prodloužení Zhotovitele s odstraněním vad v termínu dle odstavce 6. tohoto článku Smlouvy o více než 5 dnů je Objednatel oprávněn odstranit tyto vady sám nebo prostřednictvím třetí osoby a Zhotovitel je povinen nahradit Objednateli veškeré náklady s tím spojené. Právo Objednatele požadovat po Zhotoviteli zaplacení smluvní pokuty tím není dotčeno. Odstraněním vady samotným Objednatelem nebo jím zvolenou třetí osobou není dotčena záruka za jakost, ani nezaniká odpovědnost Objednatele za škody způsobené v souvislosti s takovou vadou díla.

V. CENA DÍLA, PLATEBNÍ PODMÍNKY

1. Smluvní strany se dohodly na této celkové a konečné ceně díla:
Cena díla bez DPH: 597.358,43 Kč
DPH: 125.445,27 Kč
Cena díla včetně DPH: 722.803,70 Kč
(dále jen „**cena díla**“).
2. Cena díla je nepřekročitelná vyjma případů změny zákonné sazby DPH. Cena díla může být dále změněna v případě, bude-li Objednatelem změněn rozsah díla nebo z důvodu víceprací nebo méně prací provedených v návaznosti na písemný požadavek Objednatele. Nedohodnou-li se v takovém případě smluvní strany na nové ceně díla, tato bude upravena dle ceny prací dle ceníku

URS s případnou korekcí odpovídající procentnímu rozdílu mezi cenou díla dle ceníku URS a cenou díla sjednanou dle této Smlouvy.

3. Cena díla obsahuje všechny náklady spojené s kompletním provedením díla dle této Smlouvy a jejích příloh.
4. Nárok na zaplacení ceny díla vzniká Zhotoviteli v okamžiku provedení díla. Podkladem pro zaplacení ceny díla je Zhotovitelem vystavený daňový doklad (faktura) se splatností 30 dnů. Faktura musí obsahovat všechny náležitosti daňového dokladu podle platných právních předpisů a její nedílnou součástí musí být protokol o předání předmětu díla ve smyslu čl. IV odst. 4 této Smlouvy. Obě smluvní strany tímto souhlasí s použitím daňového dokladu v elektronické podobě ve smyslu ust. § 26 odst. 3 zákona č. 235/2004 Sb., o dani z přidané hodnoty, ve znění pozdějších předpisů (dále jen "**zákon o DPH**").
5. V případě, že faktura nebude splňovat náležitosti dle odst. 4 tohoto článku Smlouvy, popř. bude chybně vyúčtována cena díla nebo DPH, Objednatel tuto fakturu bez proplacení vrátí Zhotoviteli do 20 dnů ode dne jejího doručení k opravení. V takovém případě běží lhůta splatnosti znovu ode dne doručení opravené či nově vyhotovené a bezvadné faktury Objednateli.
6. Daň z přidané hodnoty bude účtována podle platných ustanovení zákona o DPH. Jestliže se Zhotovitel stane ke dni uskutečnění zdanitelného plnění nespolehlivým plátcem ve smyslu § 106a zákona o DPH, je Objednatel oprávněn provést dle ustanovení § 109 zákona o DPH zajišťovací úhradu DPH přímo na účet příslušného finančního úřadu; v takovém případě pak Objednatel Zhotoviteli uhradí pouze cenu díla bez DPH.
7. Veškeré platby dle této Smlouvy budou Objednatelem placeny na účet Zhotovitele uvedený v záhlaví této Smlouvy nebo na faktuře, a to za předpokladu, že takovýto účet je účtem, který je správcem daně zveřejněn způsobem umožňujícím dálkový přístup v souladu s ust. § 96 zákona o DPH. Pokud se ukáže, že účet Zhotovitele, na který požaduje provést úhradu ceny díla, není zveřejněným účtem, není Objednatel povinen úhradu ceny díla na takový účet provést; v takovém případě rovněž nemůže nastat prodloužení na straně Objednatele se zaplacením ceny díla.

VI. DALŠÍ PRÁVA A POVINNOSTI SMLUVNÍCH STRAN

1. Objednatel je povinen předat Zhotoviteli staveniště v takovém stavu, aby na něm Zhotovitel mohl započít s prováděním díla včas a v souladu s touto Smlouvou a dalšími podklady pro provedení díla.
2. Objednatel umožní Zhotoviteli bezplatně užívat staveniště za účelem skladování materiálů a výrobků Zhotovitele určených k provádění díla a za účelem dočasného uskladnění odpadu a vybouraných hmot.
3. Zařízení staveniště a jeho údržbu zajišťuje Zhotovitel na vlastní náklady. Staveniště bude předáno Zhotovitelem zpět objednateli, a to vyklizené, bez zbytečného odkladu po předání a převzetí díla.
4. Zhotovitel odpovídá za čistotu a pořádek na staveništi a zajistí na vlastní náklady likvidaci odpadu z jeho činnosti při provádění díla.
5. Zhotovitel tímto prohlašuje, že předmět díla bude splňovat veškeré technické, právní, bezpečnostní a jiné normy a bude vyhovovat všem technickým, bezpečnostním, právním a jiným obecně závazným právním předpisům.

VII. KONTAKTNÍ OSOBY

1. Každá ze smluvních stran níže určuje kontaktní osobu. Kontaktní osoby budou zastupovat smluvní stranu v obchodních a technických záležitostech souvisejících s plněním této Smlouvy. Kontaktní osoby nejsou zmocněny k jednání, které by mělo za přímý následek změnu této Smlouvy nebo jejího předmětu. Smluvní strany jsou oprávněny změnit kontaktní osoby, jsou však povinny na takovou změnu druhou smluvní stranu písemně upozornit.
2. Smluvní strany se dohodly na těchto kontaktních osobách:
 - a) za Objednatele:

Ing. Lukáš Halata, email: starosta@metylovice.cz , tel.: +420 731 414 352

b) za Zhotovitele:

Ing. Tomáš Wunsch, e-mail: tomas.wunsch@konstrukcial.cz, tel.: +420 739 442 688

VIII. ZÁRUČNÍ PODMÍNKY

1. Zhotovitel poskytuje záruku za dílo v délce **36 měsíců (na stavební práce, dodávky a služby)**. Záruční doba počíná běžet dnem převzetí díla Objednatelem.
2. Pokud dojde ke zjištění vad v průběhu záruční doby, je Objednatel oprávněn tyto vady reklamovat Zhotoviteli, a to nejpozději do konce záruční doby.
3. Zhotovitel se zavazuje reklamované vady bezplatně odstranit nejpozději do 20 dnů poté, co mu Objednatel vadu oznámí, pokud se smluvní strany písemně nedohodnou jinak. Odstraněním vady začíná běžet nová záruční doba ohledně nově poskytnutého plnění k odstranění vady.
4. V případě prodlení Zhotovitele s odstraněním vad v termínu dle odstavce 3. tohoto článku Smlouvy o více než 5 dnů je Objednatel oprávněn odstranit tyto vady sám nebo prostřednictvím třetí osoby a Zhotovitel je povinen nahradit Objednateli veškeré náklady s tím spojené. Právo Objednatele požadovat po Zhotoviteli zaplacení smluvní pokuty tím není dotčeno. Odstraněním vady samotným Objednatelem nebo jím zvolenou třetí osobou není dotčena záruka za jakost, ani nezaniká odpovědnost Objednatele za škody způsobené v souvislosti s takovou vadou díla.

IX. SANKČNÍ UJEDNÁNÍ

1. V případě prodlení Zhotovitele se zahájením realizace díla v termínu dle čl. III odst. 1 této Smlouvy se Zhotovitel zavazuje uhradit Objednateli smluvní pokutu ve výši 0,1 % z celkové ceny díla bez DPH, a to za každý započatý den prodlení.
2. V případě prodlení Zhotovitele s provedením díla v termínu dle čl. III odst. 2 této Smlouvy se Zhotovitel zavazuje uhradit Objednateli smluvní pokutu ve výši 0,1 % z celkové ceny díla bez DPH, a to za každý započatý den prodlení.
3. Pro případ prodlení Objednatele se zaplacením ceny díla je Zhotovitel oprávněn požadovat zaplacení zákonného úroku z prodlení.
4. V případě, že Zhotovitel neodstraní vadu zjištěnou při odevzdání a převzetí díla ve lhůtě stanovené v čl. IV odst. 6 této Smlouvy, nebo v případě, že Zhotovitel neodstraní vadu díla reklamovanou v záruční době ve lhůtě stanovené v čl. VIII odst. 3 této Smlouvy, zavazuje se Zhotovitel uhradit Objednateli smluvní pokutu ve výši 0,05 % z celkové ceny díla za každou vadu a započatý den prodlení s jejich odstraněním.
5. Smluvní pokuta dle této Smlouvy se nezapočítává na náhradu škody, která vznikla v souvislosti s porušením povinností stanovených touto Smlouvou a tyto nároky lze uplatňovat nezávisle na sobě v plné výši.
6. Smluvní pokuty je Objednatel oprávněn započíst proti pohledávce Zhotovitele na úhradu ceny díla.

X. PLATNOST A ÚČINNOST SMLOUVY, ODSTOUPENÍ

1. Tato Smlouva nabývá platnosti a účinnosti dnem jejího podpisu oběma smluvními stranami.
2. Odstoupit od této Smlouvy může kterákoliv smluvní strana, pokud lze prokazatelně zjistit podstatné porušení této Smlouvy druhou smluvní stranou. Nejdříve však musí druhou smluvní stranu písemně vyzvat k napravení/odstranění podstatného porušení Smlouvy ve stanovené lhůtě, která nesmí být kratší než 5 pracovních dnů. Pokud druhá smluvní strana do tohoto termínu podstatné porušení Smlouvy neodstraní, nastávají právní účinky odstoupení od Smlouvy, a to dnem následujícím po marném uplynutí odstoupující smluvní stranou stanovené lhůty.

3. Podstatným porušením Smlouvy se rozumí zejména:
 - a) prodlení Zhotovitele se splněním termínu zahájení realizace díla nebo dokončení díla delším než 30 kalendářních dnů,
 - b) nesplnění kvalitativních ukazatelů Zhotovitelem, zejména pak vadné provádění díla, kdy zjištěné vady ohrožují bezpečnost předmětu díla nebo jakost či užitnou hodnotu předmětu díla,
 - c) provádění prací Zhotovitelem v rozporu s touto Smlouvou, právními předpisy, platnými ČSN, stavebním povolením nebo s projektovou dokumentací,
 - d) prodlení se zaplacením ceny díla Objednatelem delším než 30 kalendářních dnů.
4. Pokud před dokončením díla dojde k odstoupení od Smlouvy, nezávislý znalecký subjekt určený odstoupující smluvní stranou provede na náklady smluvní strany, jejíž chování zapříčinilo odstoupení od Smlouvy, ocenění soupisů provedených prací odbytovým rozpočtem stavebních objektů proti zaplaceným částkám, a na základě tohoto ocenění bude provedeno vzájemné finanční vyrovnání.
5. Odstoupení od Smlouvy se nedotýká nároku na náhradu škody či zaplacení smluvní pokuty. Odstoupení od Smlouvy se rovněž nedotýká ujednání, která mají vzhledem ke své povaze zavazovat smluvní strany i po odstoupení od Smlouvy.

XI. ZÁVĚREČNÁ USTANOVENÍ

1. Smluvní strany se dohodly na vyloučení aplikace ust. § 557 občanského zákoníku o tom, že připouští-li použitý výraz různý výklad, vyloží se v pochybnostech k tíži toho, kdo výrazu použil jako první.
2. Zhotovitel přebírá dle ust. § 1765 občanského zákoníku nebezpečí změny okolností.
3. Změnit nebo doplnit tuto Smlouvu mohou smluvní strany pouze formou písemných dodatků, které budou vzestupně číslovány a podepsány oprávněnými zástupci smluvních stran.
4. Pokud by se kterékoliv ustanovení této Smlouvy ukázalo být neplatným nebo nevynutitelným nebo se jím stalo po uzavření této Smlouvy, pak tato skutečnost nepůsobí neplatnost ani nevynutitelnost ostatních ustanovení této Smlouvy, nevyplyvá-li z donucujících ustanovení právních předpisů jinak. Smluvní strany se zavazují takové neplatné či nevynutitelné ustanovení nahradit platným a vynutitelným ustanovením, které je svým obsahem nejbližší účelu neplatného či nevynutitelného ustanovení.
5. Tato Smlouva je uzavřena ve dvou stejnopisech, z nichž každá ze smluvních stran obdrží po jednom stejnopise.
6. Dodavatel uděluje tímto, v souladu s ustanovením § 5 odst. 2 zákona č. 101/2000 Sb., o ochraně osobních údajů, souhlas se zpracováním a zveřejněním osobních údajů uvedených v této smlouvě za účelem jejich zveřejnění v registru smluv dle zákona o registru smluv, a to na dobu neurčitou.
7. Tato Smlouva obsahuje úplné ujednání o předmětu Smlouvy a všech náležitostech, které smluvní strany měly a chtěly v této Smlouvě ujednat, a které považují za důležité pro závaznost této Smlouvy. Žádný projev smluvních stran učiněný při jednání o této Smlouvě ani projev učiněný po uzavření této Smlouvy nesmí být vykládán v rozporu s výslovnými ustanoveními této Smlouvy a nezakládá žádný závazek žádné smluvní strany.
8. Nedílnou součástí Smlouvy jsou následující přílohy:
 - Příloha č. 1 – Soupis stavebních prací, dodávek a služeb
 - Příloha č. 2 – Studie rekonstrukce účelových komunikací v obci Metylovice
 - Příloha č. 3 – Vzorový příčný řez I
 - Příloha č. 4 – Krycí list nabídky zhotovitele

ložka platnosti právního úkonu dle ust. § 41 zák. č. 128/2000 Sb.,
obcích (obecní zřízení), ve znění pozdějších předpisů:
o uzavření této smlouvy (na základě předloženého návrhu smlouvy)
rozhodlo zastupitelstvo obce svým usnesením č. 7/2020 ze dne 18.8.2020
V Metylovicích dne 21.8.2020

V Ostravici dne

Lukáš Halata

Obec Metylovice

Ing. Lukáš Halata, starosta obce



Tomáš Wunsch
KONSTRUKTIAL s.r.o.
739 14 Ostravice 187
IČ: 25399063
DIČ: CZ25399063

Konstruktial, s.r.o

Ing. Tomáš Wunsch, jednatel

Položkový rozpočet stavby

Stavba:

Objekt: **129** **Oprava účelové komunikace - Metylovice**

Rozpočet: **1B** **Varianta B- Komunikace I - od kapličky sv. Anny**

Objednatel:

IČO:

DIČ:

Zhotovitel:

KONSTRUKTIAL s.r.o.

IČO: **25399063**

Ostravice 187

DIČ: **CZ25399063**

739 14

Ostravice

Vypracoval:

Rozpis ceny

Celkem

HSV			560 858,43
PSV			0,00
MON			0,00
Vedlejší náklady			7 500,00
Ostatní náklady			29 000,00
Celkem			597 358,43

Rekapitulace daní

Základ pro sníženou DPH	15 %		0,00 CZK
Snížená DPH	15 %		0,00 CZK
Základ pro základní DPH	21 %		597 358,43 CZK
Základní DPH	21 %		125 445,00 CZK
Zaokrouhlení			-0,43 CZK

Cena celkem s DPH

722 803,00 CZK

v **Ostravici**

dne

05.08.2020

KONSTRUKTIAL s.r.o.

739 14 Ostravice 187

IČ: 25399063

DIČ: CZ25399063

Za zhotovitele

Za objednatele

Rekapitulace dílů

Číslo	Název	Typ dílu			Celkem	%
1	Zemní práce	HSV			59 486,69	10
5	Komunikace	HSV			453 709,01	76
99	Staveništní přesun hmot	HSV			14 091,00	2
D96	Přesuny suti a vybouraných hmot	PSU			33 571,73	6
VN	Vedlejší náklady	VN			7 500,00	1
ON	Ostatní náklady	ON			29 000,00	5
Cena celkem					597 358,43	100

Položkový rozpočet

S:		
O:	129	Oprava účelové komunikace - Metylovice
R:	1B	Varianta B- Komunikace I - od kapličky sv. Anny

P.č.	Číslo položky	Název položky	MJ	Množství	Cena / MJ	Celkem
Díl: 1 Zemní práce						59 486,69
1	113108315R00	Odstranění asfaltové vrstvy pl. do 50 m2, tl.15 cm	m2	205,12650	290,00	59 486,69
		oprava 15% povrchu plochy komunikace : (3*429,17/100)*15		193,12650		
		pro osazení ocelové svodnice vody : 5*12*0,2		12,00000		
Díl: 5 Komunikace						453 709,01
2	564851111RT4	Podklad ze štěrkodrti po zhutnění tloušťky 15 cm štěrkodrt' frakce 0-63 mm	m2	193,12650	180,00	34 762,77
		oprava 15% povrchu plochy komunikace : (3*429,17/100)*15		193,12650		
3	573111113R00	Postřik živičný infiltr.+ posyp, asphalt 1,5 kg/m2 429,17*3	m2	1 287,51000	48,00	61 800,48
				1 287,51000		
4	573111114R00	Postřik živičný infiltr.+ posyp,z asfaltu 2 kg/m2 Odkaz na mn. položky pořadí 3 : 1287,51000	m2	1 287,51000	63,00	81 113,13
				1 287,51000		
5	574631111R00	Makadam penetr.jemný,vysok.struska z asfaltu, 4 cm 429,17*3	m2	1 287,51000	110,00	141 626,10
				1 287,51000		
6	597081110R00	Svodnice ocelová REVERDO ocel. svodnice OŽ : 5*12	m	60,00000	1 350,00	81 000,00
				60,00000		
7	938902105R00	Čištění příko.nezpev.š.nad 40cm,objem do 0,30 m3/m	m	429,17000	75,00	32 187,75
8	938909111R00	Odstranění nánosu s povrchu podkladu štěrkového Odkaz na mn. položky pořadí 3 : 1287,51000	m2	1 287,51000	2,50	3 218,78
				1 287,51000		
9	460030081RT3	Řezání spáry v asfaltu nebo betonu v tloušťce vrstvy do 8-10 cm pro osazení ocelové svodnice vody : 5*2*12	m	120,00000	150,00	18 000,00
				120,00000		
Díl: 99 Staveništní přesun hmot						14 091,00
10	998225111R00	Přesun hmot, pozemní komunikace, kryt živičný	t	256,20002	55,00	14 091,00
Díl: D96 Přesuny suti a vybouraných hmot						33 571,73
11	979087112R00	Nakládání suti na dopravní prostředky	t	67,69175	109,00	7 378,40
12	979081111R00	Odvoz suti a vybour. hmot na skládku do 1 km	t	67,69175	193,00	13 064,51
13	979081121R00	Příplatek k odvozu za každý další 1 km	t	1 015,37618	0,93	944,30
14	979990112R00	Poplatek za skládku suti-obal.kam.-asfalt do 30x30	t	67,69175	180,00	12 184,52
Díl: VN Vedlejší náklady						7 500,00
15	005111020R	Vytyčení stavby	Soubor	1,00000	4 500,00	4 500,00
16	005124010R	Koordinační činnost	Soubor	1,00000	3 000,00	3 000,00
Díl: ON Ostatní náklady						29 000,00
17	005121 R	Zařízení staveniště	%	2,00000	5 000,00	10 000,00
18	005211030R	Dočasná dopravní opatření	%	1,00000	2 500,00	2 500,00
19	005211010R	Předání a převzetí staveniště	Soubor	1,00000	2 000,00	2 000,00
20	00524 R	Předání a převzetí díla	Soubor	1,00000	2 000,00	2 000,00
21	005241020R	Geodetické zaměření skutečného provedení	Soubor	1,00000	6 500,00	6 500,00
22	VRN91-51	Náklady na projekční práce - skutečná stav	soubor	1,00000	3 500,00	3 500,00
23	VRN91-61	Zpracování fotodokumentace : A) fotofokumentace stávajícího stavu před zahájením stavebních prací B) fotodokumentace průběhu realizace stavby C) fotodokumentace dokončeného díla. Předání objed	soubor	1,00000	2 500,00	2 500,00
Celkem						597 358,43

Položkový rozpočet

S:		
O:	129	Oprava účelové komunikace - Metylovice
R:	1B	Varianta B- Komunikace I - od kapličky sv. Anny

P.č.	Číslo položky	Název položky	MJ	Množství	Cena / MJ	Celkem
------	---------------	---------------	----	----------	-----------	--------

Poznámky uchazeče k zadání

--

KRYCÍ LIST NABÍDKY

„Oprava účelové komunikace od kapličky sv. Army“

Název účastníka (obchodní firma nebo jméno a příjmení)	KONSTRUKTIAL s.r.o.
Sídlo účastníka	Ostravice 187, 739 14
IČ / DIČ	25399063 / CZ25399063
Statutární orgán účastníka	Ing.Tomáš Wunsch - jednatel
Osoba oprávněná jednat za účastníka	Ing.Tomáš Wunsch
URL adresa	www.konstruktial.cz
Spisová značka v obchodním rejstříku	KS Ostrava, C 18593
Kontaktní osoba účastníka	Ing.Tomáš Wunsch
Tel. / mob.	+420 739 442 688
E-mail	Tomas.wunsch@konstruktial.cz

Nabídková cena v Kč	bez DPH	DPH	včetně DPH
Celková nabídková cena účastníka	597 358,43	125 445,27	722 803,70


Účastník tímto prohlašuje, že veškeré jím výše uvedené údaje odpovídají skutečnosti ke dni podání nabídky, jsou pravdivé a jsou pro něj jako pro účastníka zadávacího řízení závazné pro realizaci předmětu této veřejné zakázky. Toto prohlášení je projevem vážné, pravé a svobodné vůle účastníka zadávacího řízení a nebylo učiněno v tísni či za nápadně nevýhodných podmínek. Na důkaz souhlasu připojuje osoba oprávněná jednat jménem či za účastníka zadávacího řízení svůj podpis.

ČESTNÉ PROHLÁŠENÍ:

Účastník zadávacího řízení čestně prohlašuje, že:


- podává nabídku na základě zadávacích podmínek uvedených ve výzvě k podání nabídky a zadávací dokumentaci
- si před podáním nabídky vyjasnil veškerá sporná ustanovení a případné technické nejasnosti
- jako účastník výše uvedené veřejné zakázky není poddodavatelem, kterým jiný dodavatel v tomto zadávacím řízení prokazuje kvalifikaci.

Uchazeč prohlašuje, že podáním nabídky do tohoto řízení bez výhrad akceptuje stanovené smluvní podmínky (obchodní, technické a platební).

Datum	5.8.2020
Jméno a příjmení osoby oprávněné jednat za účastníka zadávacího řízení (tiskacím písmem)	Ing.Tomáš Wunsch 
Podpis	KONSTRUKTIAL s.r.o. 739 14 Ostravice 187 IČ: 25399063 5 DIČ: CZ25399063

VZOROVÝ PŘÍČNÝ ŘEZ I

100,00 m

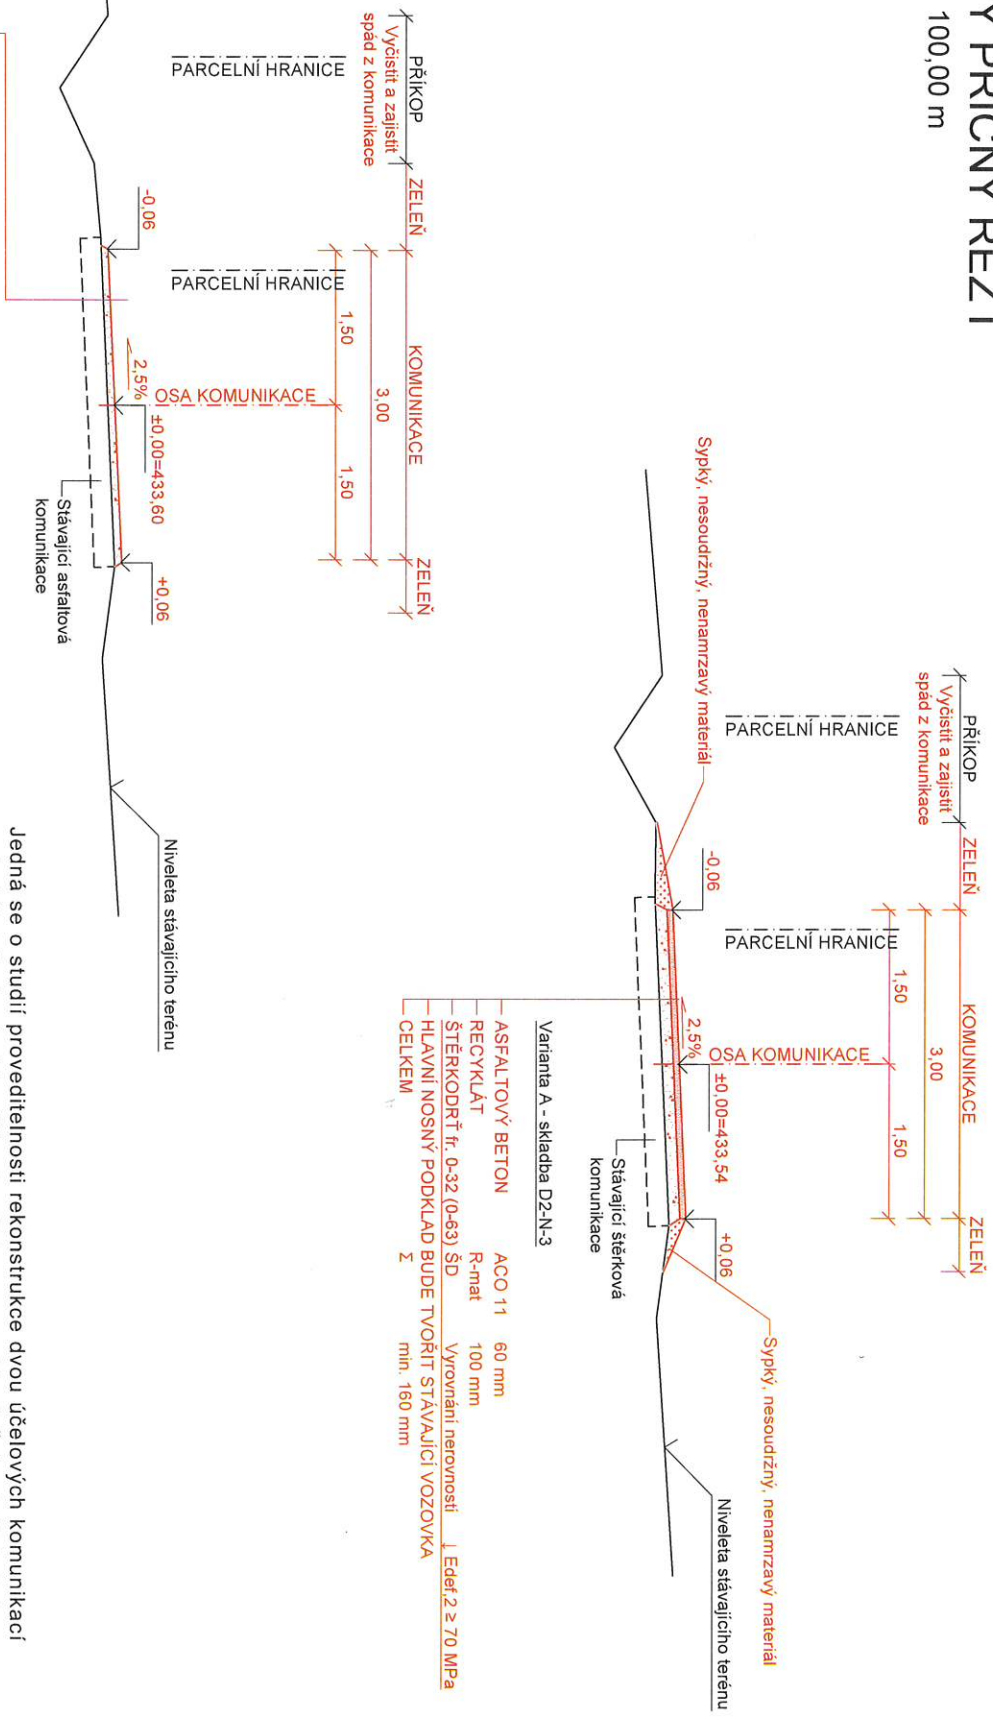


Jedná se o studii proveditelnosti rekonstrukce dvou účelových komunikací v obci Metylovice (od kapličky Svaté Anny a v oblasti Žukov). Nejedná se o prováděcí dokumentaci ani o dokumentaci určenou k územnímu příp. stavebnímu řízení. V rámci studie nebyly zjišťovány existence sítí v dotčené lokalitě. Podrobnější rozpracování nutno řešit v dalším stupni projektové dokumentace.

POD VĚŽÍ

Zhotovitel:	Ateliér POD VĚŽÍ s.r.o. Farní 20, Frydek-Místek, 73801	
Ved. projektant:	Ing. Radim Vojtišek, ČKAIT č. 1103168	
Vypracoval:	Ing. Radim Vojtišek, Ing. Roman Guňka, Ing. Roman Vojtišek	
Objednatel:	Obec Metylovice, č. p. 495, 739 49 Metylovice	
Stavba:	Parcela: k.ú.: Metylovice	
Studie rekonstrukce účelových komunikací v obci Metylovice	Datum: 01/2019	Stupeň: Studie
	Měřítko: 1:50	Formát: A3
	Obsah:	

Vzorový příčný řez I - komunikace I Číslo výřezu: D.1.1.b- 03

ÚČELOVÁ KOMUNIKACE I - OD KAPLIČKY SV. ANNY

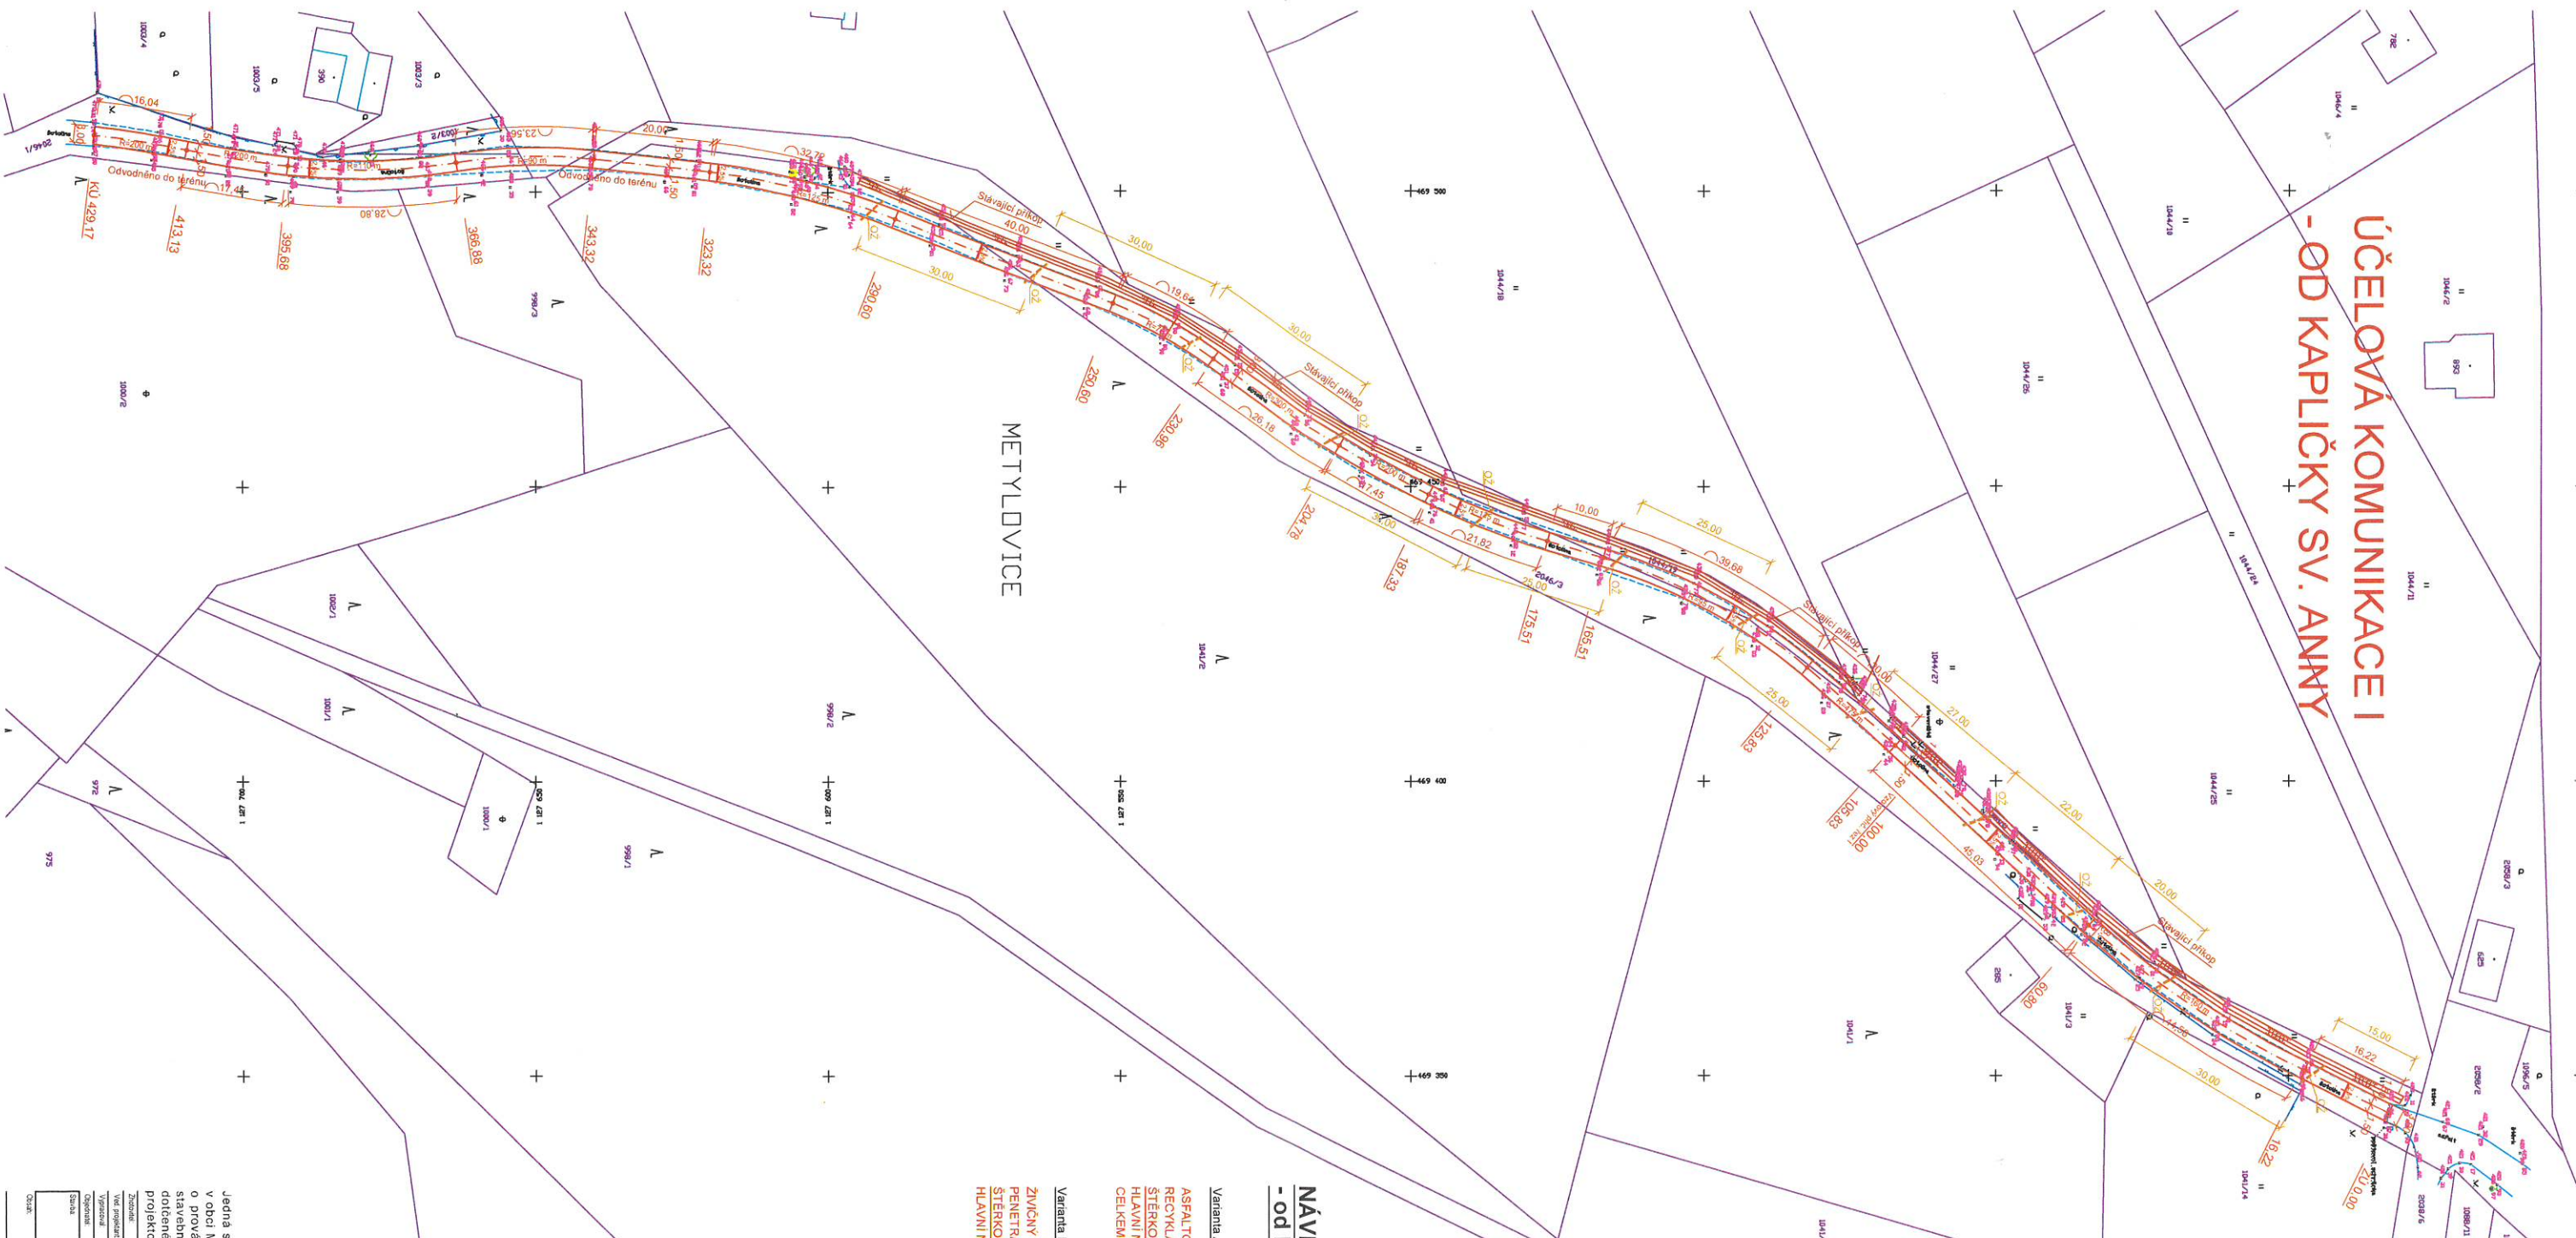

LEGENDA

- Katastrální mapa
- Katastrální mapa - stávková hranice
- Navržená trasa rekonstruované komunikace
- Stávající šifrová účelová komunikace

NÁVRHY OPRAVY ÚČELOVÉ KOMUNIKACE I - od kapličky Sváté Anny

Variant A - skladba D2-N-3

ASFALTOVÝ BETON	ACO 11	60 mm
REČKOKLAT	R-mat	100 mm
ŠTERKODŘTř. 0-0,32 (0-0,63) ŠD	Výrobní neovnost	1 Egar 2 z 70 MPa
HLAVNÍ NOSNÝ PODKLAD BUDE TVORIT STÁVAJÍCÍ VOZOVKA		
CELKEM		min. 160 mm

Variant B - skladba D2-N-5 (levnější)

ZVUCNÝ NATĚR 2x	7,0 kg/m ²
PENETRACNÍ MAKADAM PM	Vyrobní neovnost
ŠTERKODŘTř. 0,32 (0,63) ŠD	1 Egar 2 z 70 MPa
HLAVNÍ NOSNÝ PODKLAD BUDE TVORIT STÁVAJÍCÍ VOZOVKA	

STUDIE REKONSTRUKCE ÚČELOVÝCH KOMUNIKACÍ V OBCI METYLOVICE

Jedná se o rekonstrukci a stávajících účelových komunikací v úseku od kapličky Sváté Anny směrem na Ondřejník a v oblasti Žalova od konce zpevněné panelové komunikace po napojení poskládaného rodinného domu na parc. č. 123/1. Komunikace jsou v současné době ve špatném technickém stavu díky nadměrné erozi způsobené zvýšeným provozem a narušením povrchu vodní erozí.

MÍSTO: katastr. území Metylovice

POZNÁMKA:

ÚČELOVÁ KOMUNIKACE I:

- bude odvodněna příčným spádem 2,5% do stávajícího příkopu, případně v horní části do okolního terénu. V rámci rekonstrukce je nutno upravit výškové a sklonové napojení nové vozovky na stávající příkop tak, aby voda mohla do něho volně stékat. Rovněž je nutno stávající příkop prošířit, pro zajištění dostatečné kapacity.
- v průběhu stoupaní budou na komunikaci osazeny příčné odvodňovací svodnice Reverdo. Osazení svodnic bude provedeno ve vzdálenostech dle výkresu, případně upravit dle aktuálních sklonových a směrových podmínek na komunikaci. Odvodnění svodnic bude rovněž do stávajícího příkopu.
- stávající podklad (vizuálně) nevykazuje neúnosné podloží, tudíž není třeba jeho výměna. Může být nutná případná lokální sanace (v závislosti na statické zátěžovací zkoušce nebo vizuální kontrole).

OŽ - ocellová svodnice vody reverdo. Délka 5 m. Uložení pod úhlem 30° k ose osy.

Jedná se o studii proveditelnosti rekonstrukce dvou účelových komunikací v obci Metylovice (od kapličky Sváté Anny a v oblasti Žalova). Následná se o prováděcí dokumentaci ani o dokumentaci určenou k územnímu příp. stavebnímu řízení. V rámci studie nabývá zjišťovaný existenci sítě v dotčené lokalitě. Podrobnější rozpracování nutno řešit v dalším stupni projektové dokumentace.

Zadání: Atelier POD VĚŽÍ s.r.o. Farní 20, Frydek-Místek, 73801
 Vypracoval: Ing. Radem Voříšek, ČKAIT č. 1103188
 Ověřil: Ing. Radem Voříšek, Ing. Roman Gulka, Ing. Roman Voříšek
 Obec Metylovice č. p. 495, 739 49 Metylovice
 Datum: 07/2019
 Stupeň: Studie
 Formát: A3
 Cena: 1.500 Kč
 Číslo: D.1.1b - 01

POD VĚŽÍ

