



Schema

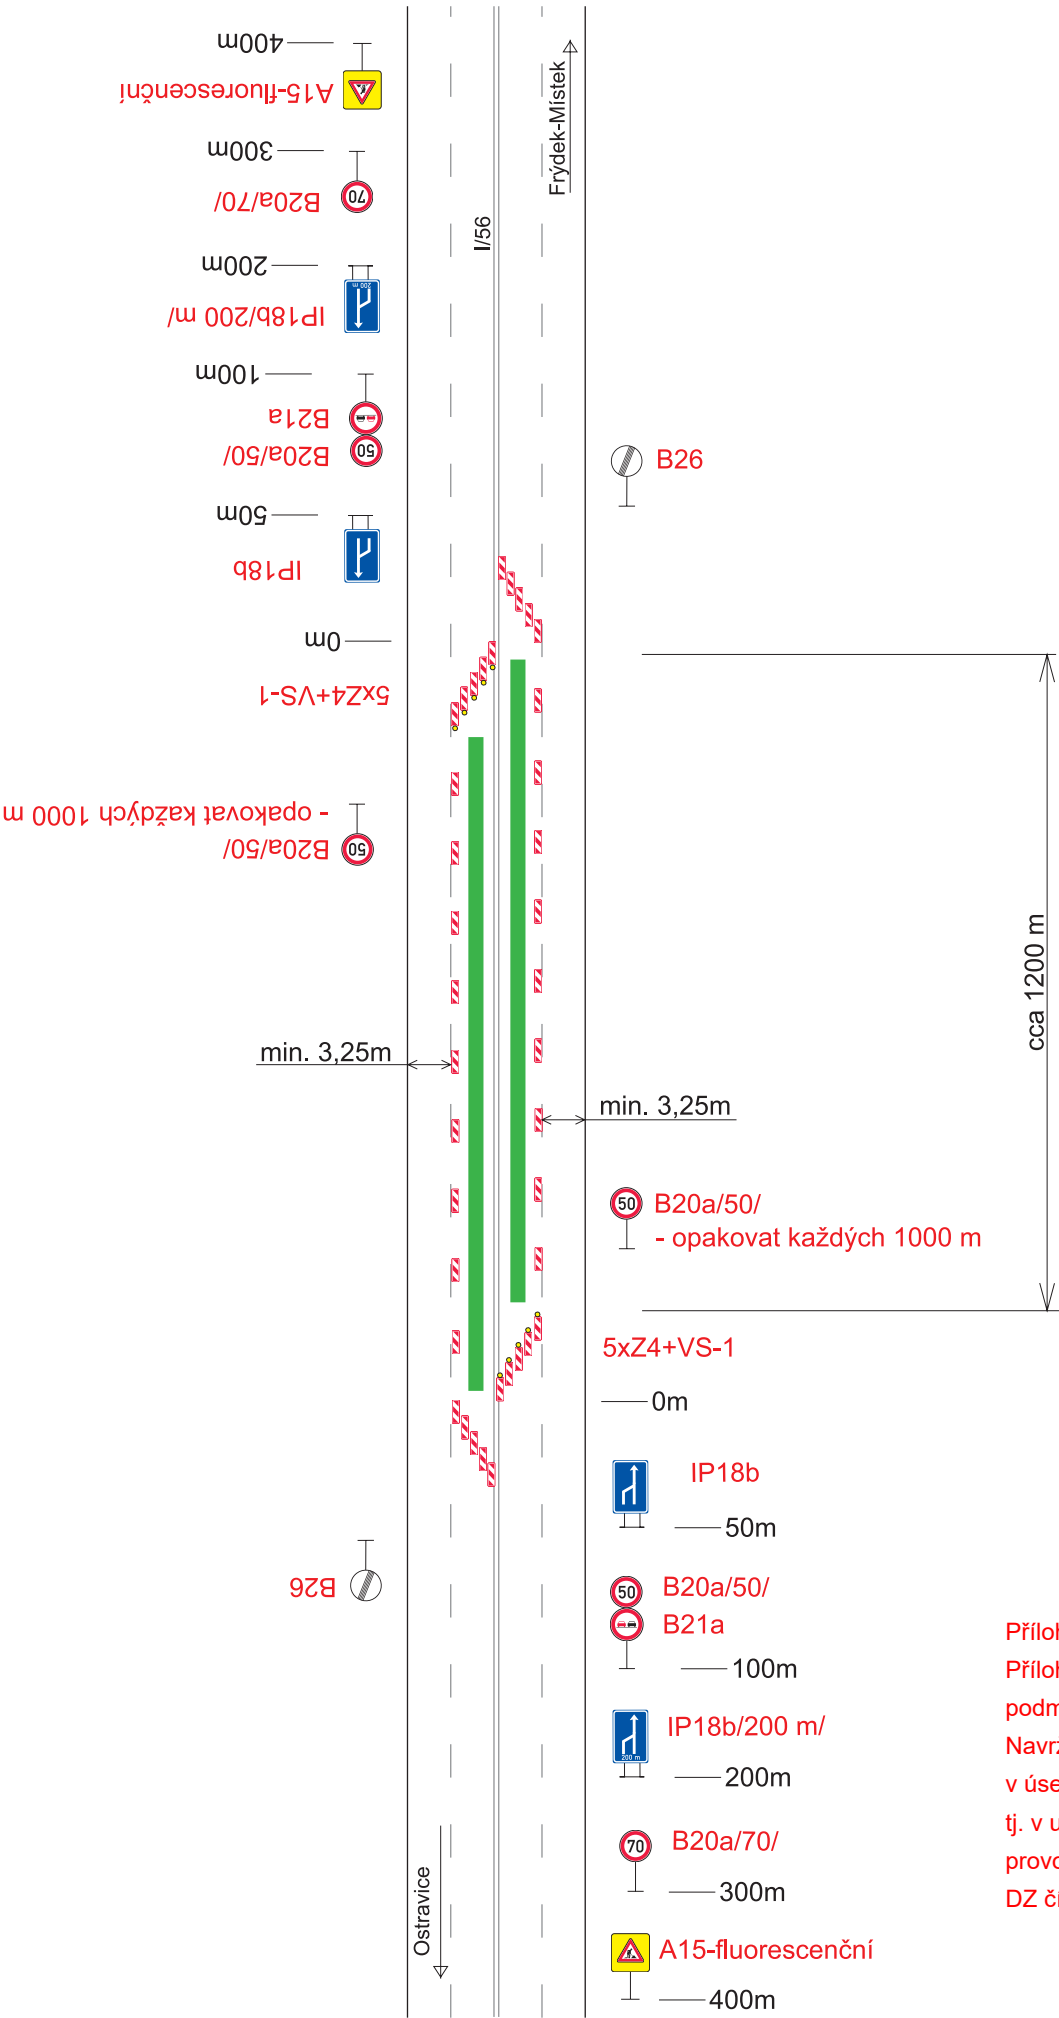

Situace

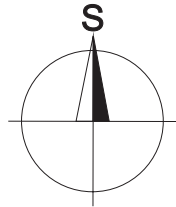

Příloha č. 4 k č.j.: KRPT-176105-2/ČJ-2021-070206
Příloha je nedílnou součástí vyjádření PČR v němž jsou uvedeny podmínky, které musí být splněny.
Navržené dopravní značení číslo B21a – Zákaz předjíždění, bude umístěno jen v úsecích silnice číslo I/56 s protisměrným provozem vedeným ve dvou jízdních pruzích, tj. v uzavírci v uspořádání jízdních pruhů 1 + 1, nikoli v úsecích s „neomezeným“ provozem ve dvou jízdních páslech, resp. čtyř jízdních pruzích v uspořádání jízdních pruhů 2 + 2.
DZ číslo B20a /50 km/hod./ bude doplněno DZ číslo B21a.

Uzavřený úsek				
Vypracoval:		Datum:	SEKNE SEKNE, spol. s r.o. Hamerská 12, 772 00 Olomouc DIČ: CZ62363701 tel./fax: 585 311 867	
Bc. Martin Bodlák		10.8.2021		
Název akce:				
I/56 okres Frýdek-Místek, instalace lanových svodidel				
Název objektu: Přechodné dopravní značení		Formát:	Č. výkresu:	Č. soupavy:
Příloha:		2xA4	4	Elektronický podpis - 11.8.2021 Certifikát autora podpisu : Jméno : Martin Bodlák Firma : SEKNE, spol. s r.o. Místo : Olomouc Datum : 10.8.2021
4.úsek (km 64,150 - 65,317)				

Elektronický podpis - 11.8.2021
Certifikát autora podpisu :
Jméno : MSK robot
Vydal : PostSignum Qualified C...
Platnost do : 8.11.2023 15:08:30-000 +01:00

Ověřovací doložka změny datového formátu dokumentu podle § 69a zákona č. 499/2004 Sb.

Změnou datového formátu se nepotvrzuje správnost a pravdivost údajů obsažených v dokumentu a jejich soulad s právními předpisy.
Vstupující dokument nebyl podepsán.

Typ vstupního dokumentu: .PDF

Otisk souboru: 67FA2E38FF03F092C96A31CCE5F7997AA3447E960F13B4A05BC19393480BE8D6

Použitý algoritmus: SHA256_SBB 2.16.840.1.101.3.4.2.1

Subjekt, který změnu formátu dokumentu provedl:

Moravskoslezský kraj, 28. října 117/2771, 70218 Ostrava, posta@msk.cz

Datum vyhotovení ověřovací doložky:

11.8.2021

Jméno a příjmení osoby, která změnu formátu dokumentu provedla:

Robot Karel