



OP PROTI NEBEZP. A KLAMAVÝM SVĚTLŮM
OP S OMEZENÍM STAVEB VZDUŠNÝCH VEDENÍ VN A VVN

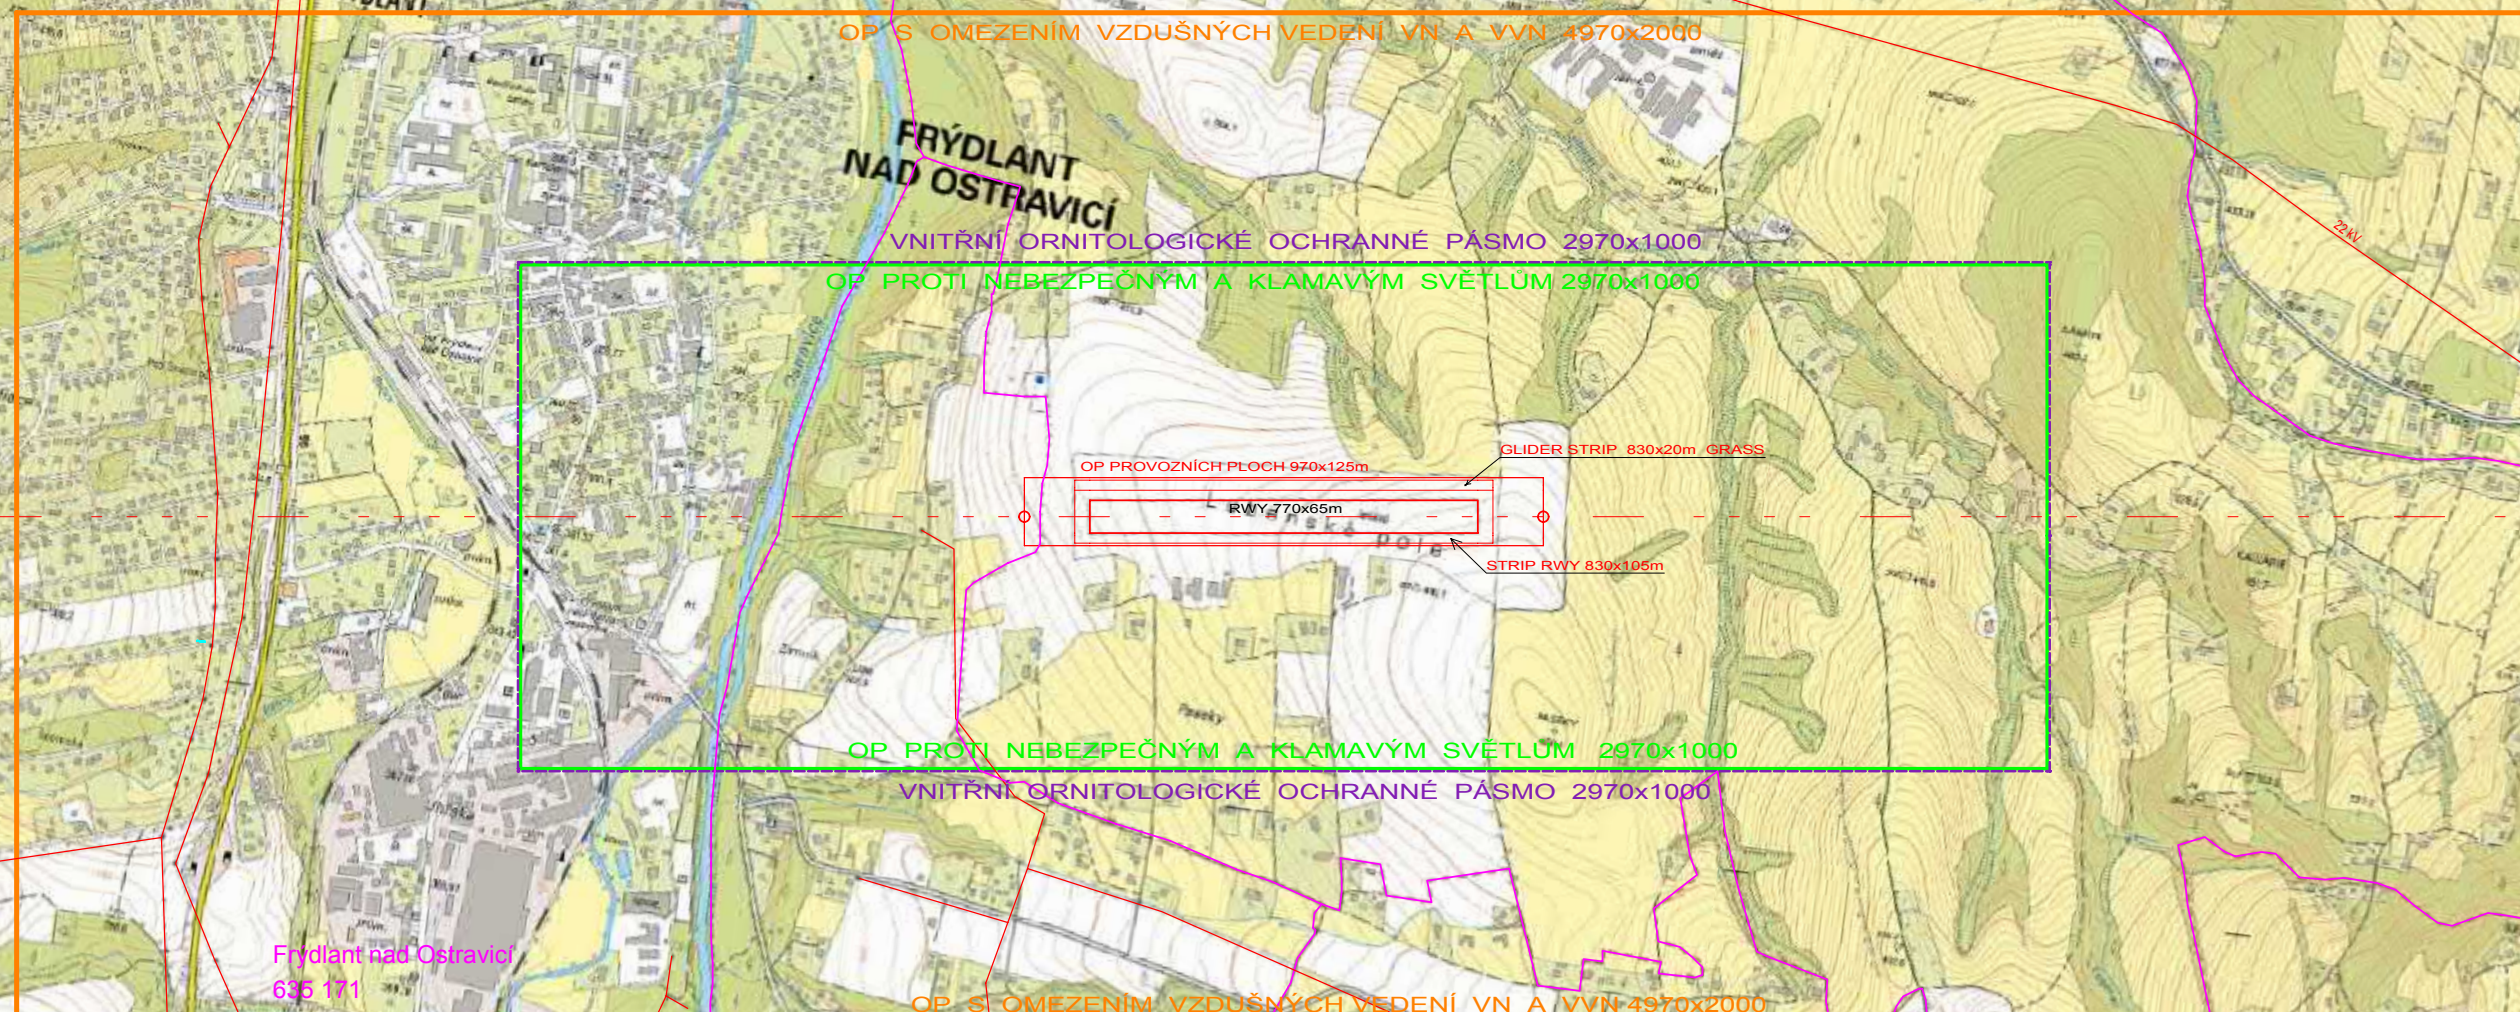

LEGENDA:

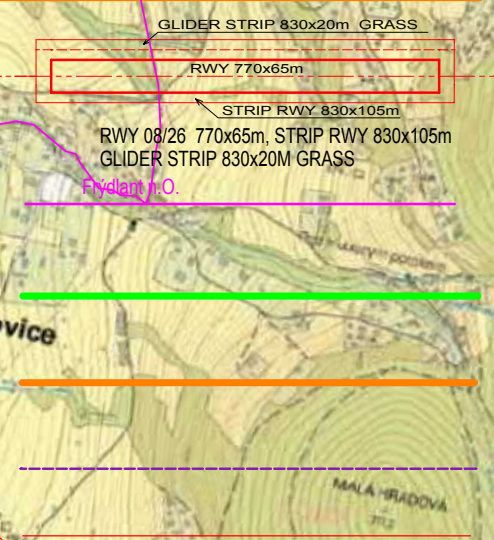

REVIZE č.	DATUM
POPIS	
AUTORIZACE	
Č. ZAKÁZKY: 052019	PARÉ:
DATUM: 4.2019	
MĚŘITKO: 1:15000	
FORMÁT: X A4	
GENERALNÍ PROJEKTANT:	Gedés s.r.o. Nám. osvobození 112 753 61 Hranice IV - Drahošův IČ: 277 996 12; OR: KS v Ostravě, od. C. VI.52062
AUTORIZOVANÝ PROJEKTANT ČÁSTI:	STAVEBNÍ ČÁST Ing. Jaroslav Svitek autORIZOVANÝ INŽENÝR PRO DOPRAVNÍ STAVBY ČKAIT 1200621
VYPRACOVAL:	Ing. Dušan Gadas
INVESTOR:	Aeroklub Frýdlant nad Ostravicí, z.s. LUBNO 191 739 11 Frýdlant nad Ostravicí IČ: 452 35 279
STAVBA:	OCHRANNÁ PÁSMA - LETIŠTĚ FRÝDLANT n.O.
KAT. Ú.:	k.ú. LUBNO 688 061
STUPEŇ:	DUR
ČÁST DOKUMENTACE:	č. ČÁSTI
VÝKRESOVÁ ČÁST	
NÁZEV VÝKRESU: OP PROTI NEBEZP. A KLAMAVÝM SVĚTLŮM OP S OMEZENÍM STAVEB VZDUŠNÝCH VEDENÍ VN A VVN	č. VÝKRESU 04