


CELKOVÝ SITUAČNÍ VÝKRES

Ověřený situační výkres
 číslo: 11070 37791/2021 ze dne 29. 6. 2022

PROPOJ VODOVODU METYLOVICE - LHOTKA
 PE D110x10mm, PN16/SDR11/PE100 RC/ EGEPLAST SLM 3.0, DL 1720,0 m
 TRASA PROVEDENA BEZVÝKOPOVOU TECHNOLOGIÍ HRV

MĚSTSKÝ ÚŘAD
 FRÝDLANT NAD OSTRAVICÍ
 odbor životního prostředí

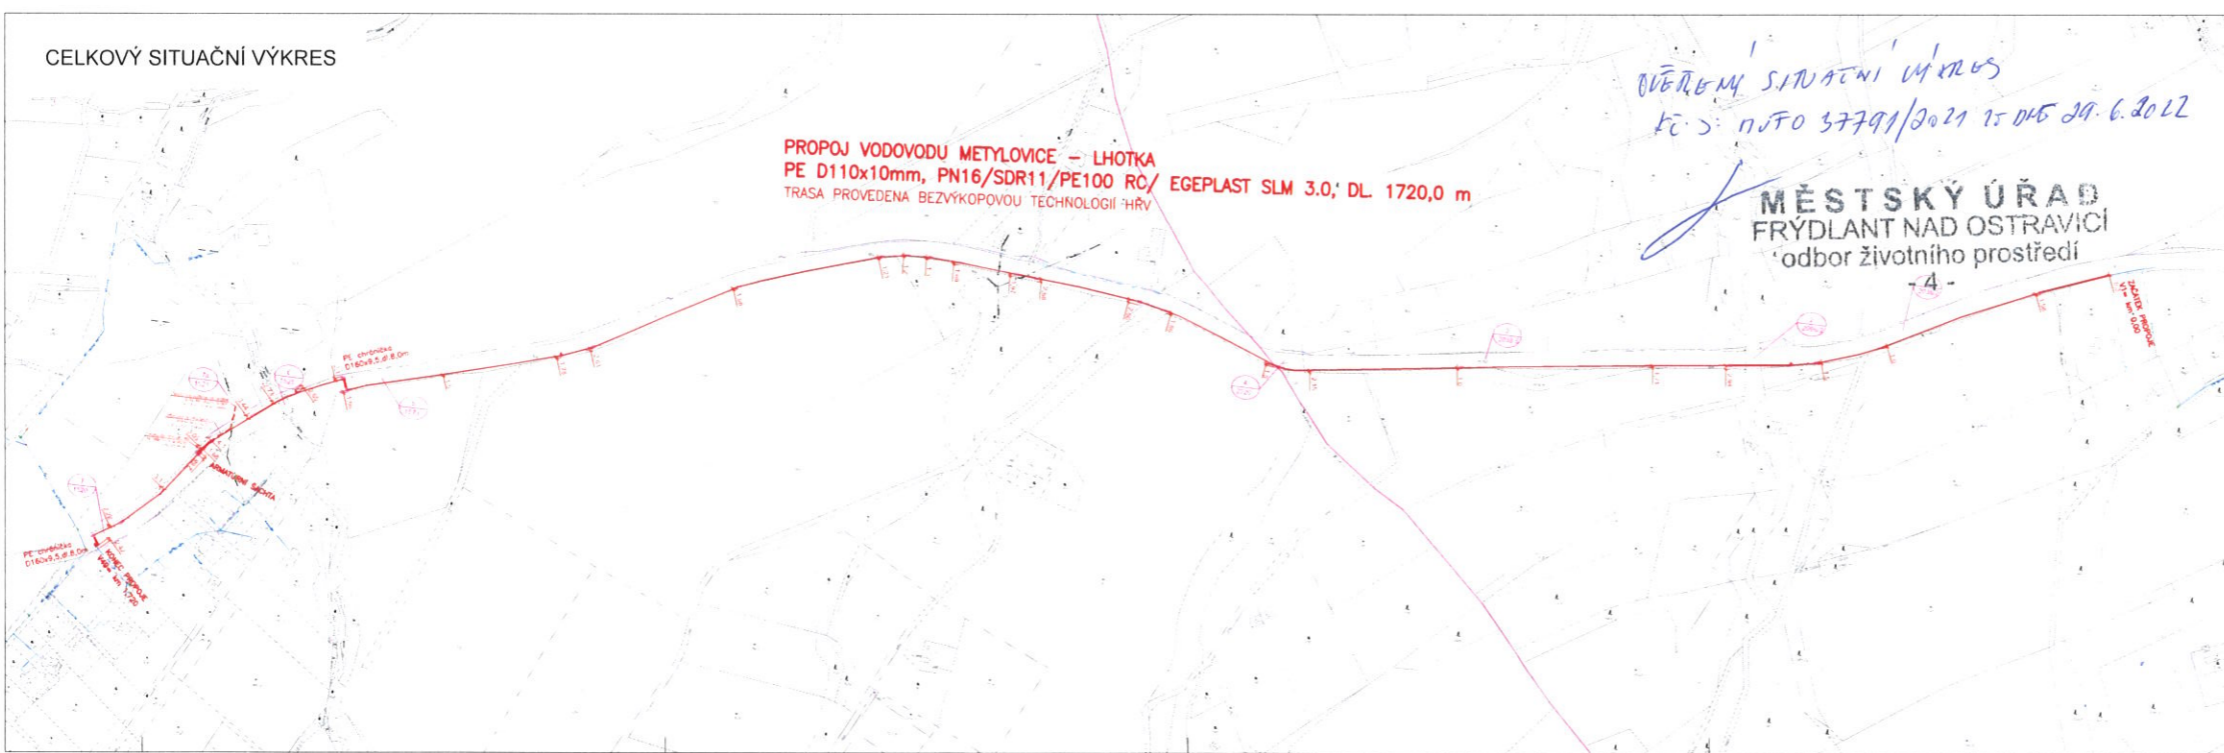

LEGENDA INŽENÝRSKÝCH SÍTÍ
 NOVÝ STAV

- NOVÁ TRASA PROPOJE POTRUBÍ METYLOVICE - LHOTKA
- ARMATURNÍ PREFABRIKOVANÁ BETONOVÁ ŠACHTA
- OZNAČENÍ DOTYČNÝCH PARCEL
ULOŽENÍM POTRUBÍ RADU

LEGENDA INŽENÝRSKÝCH SÍTÍ
 STÁVAJÍCÍ STAV

- VODOVOD
- OPTICKÝ KABEL NEBO SOUBĚH
OPTICKÉHO A METALICKÉHO KABELU - CETN
- VEDENÍ NA NADZEMÍ
- VEDENÍ NA PODZEMÍ
- KABEL VEŘEJNÉHO OSVĚTLENÍ

LEGENDA JAM

- JP-1,5x3,0 m, VSTUPNÍ JÁMA
- JS-2,0x3,0 m, VSTUPNÍ JÁMA
- POKLÁDKA POTRUBÍ OTEVŘENÝM VÝKOPEM



HP: ING. A. NABĚLKOVÍ	STAVĚNÍK: SMOUK OSTRAVA, s.r.o.	
ZODP. PRŮJ. ING. A. NABĚLKOVÁ	MÍSTO: METYLOVICE - LHOTKA	PROJEKT: 13 1322
INŽENÝRKA NABĚLKOVÁ	PRŮJ. A. NABĚLKOVÍ	ARCH. ČÍSLO: Fw-241-185M
AKCE: METYLOVICE-LHOTKA	STAVENÍ: DOK. 10P	ČÍSLO: 11/2020
- PROPOJ VODOVODNÍHO POTRUBÍ (NÁHRADA ZDROJOVÉ BILANCE)	MĚŘÍTO: 1:2 000	VÝKRES ČÍSLO: C.2.1