OP PROTI NEBEZP. A KLAMAVÝM SVĚTLŮM
OP S OMEZENÍM STAVEB VZDUŠNÝCH VEDENÍ VN A VVN

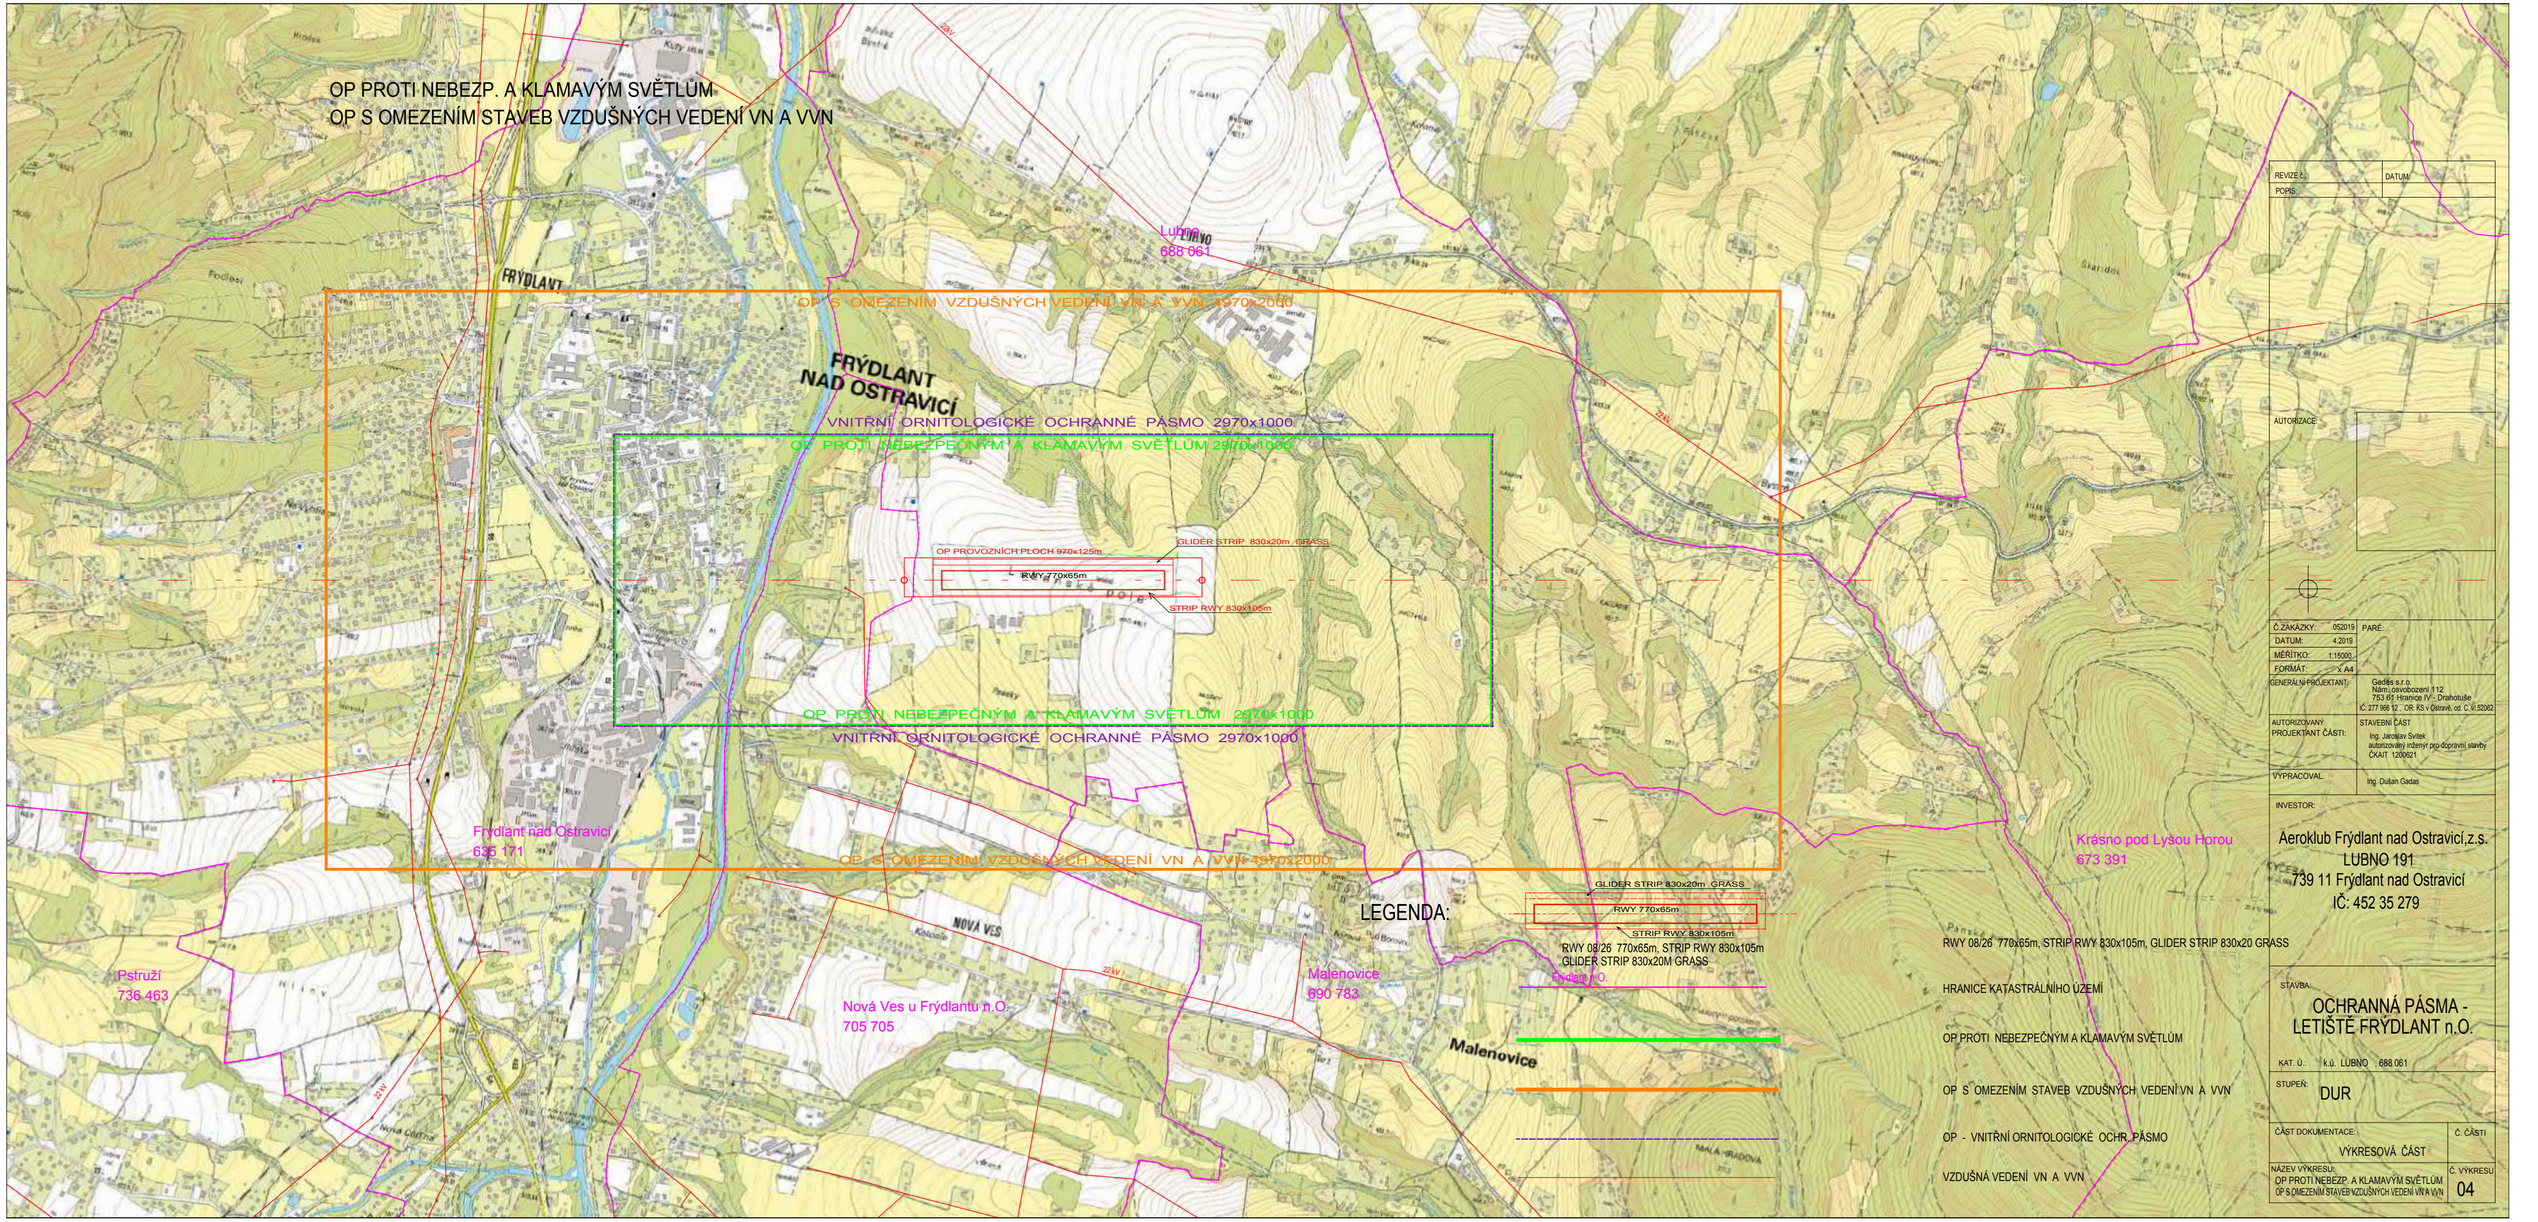

REVIZE Č.:	DATUM:
POPIS:	

AUTORIZACE:

Č. ZAKÁZKY: 052019	PARÉ:
DATUM: 4.2019	
MĚŘÍTKO: 1:15000	
FORMÁT: X A4	
GENERÁLNÍ PROJEKTANT:	Gedas s.r.o. Nám. osvobození 112 753 61 Hranice IV - Drahotuše IČ: 277 995 12 , OR: KS v Ostravě, ot. C, vl.52082
AUTORIZOVANÝ PROJEKTANT ČÁSTI:	STAVEBNÍ ČÁST: Ing. Jaroslav Svitek autorizovaný inženýr pro dopravní stavby ČKAIT 1200621
VYPRACOVAL:	Ing. Dušan Gadas

INVESTOR:

Aeroklub Frýdlant nad Ostravicí,z.s.
LUBNO 191
739 11 Frýdlant nad Ostravicí
IČ: 452 35 279

STAVBA:

OCHRANNÁ PÁSMA - LETIŠTĚ FRÝDLANT n.O.

KAT. Ú.: k.ú. LUBNO , 688 061

STUPEŇ: DUR

ČÁST DOKUMENTACE:	Č. ČÁSTI
VÝKRESOVÁ ČÁST	
NÁZEV VÝKRESU: OP PROTI NEBEZP. A KLAMAVÝM SVĚTLŮM OP S OMEZENÍM STAVEB VZDUŠNÝCH VEDENÍ VN A VVN	Č. VÝKRESU 04