

OVĚŘENÝ SITUÁČNÍ VÝKRES

k č.j.

DUF0 33553/2022


ze dne: 18.10.2022

Příloha k č.j.: KRPT-178913-4/ČJ-2022-070206

MĚSTSKÝ ÚŘAD
FRYDLANT NAD OSTRAVICÍ
odbor regionálního rozvoje
a stavební úřad

akce: Rekonstrukce budovy hasičské garáže v Metylovicích
příloha je nedílnou součástí vydaného písemného vyjádření Policie ČR.

délka pracovního místa - 10m, šířka záboru místní komunikace – 2,0m

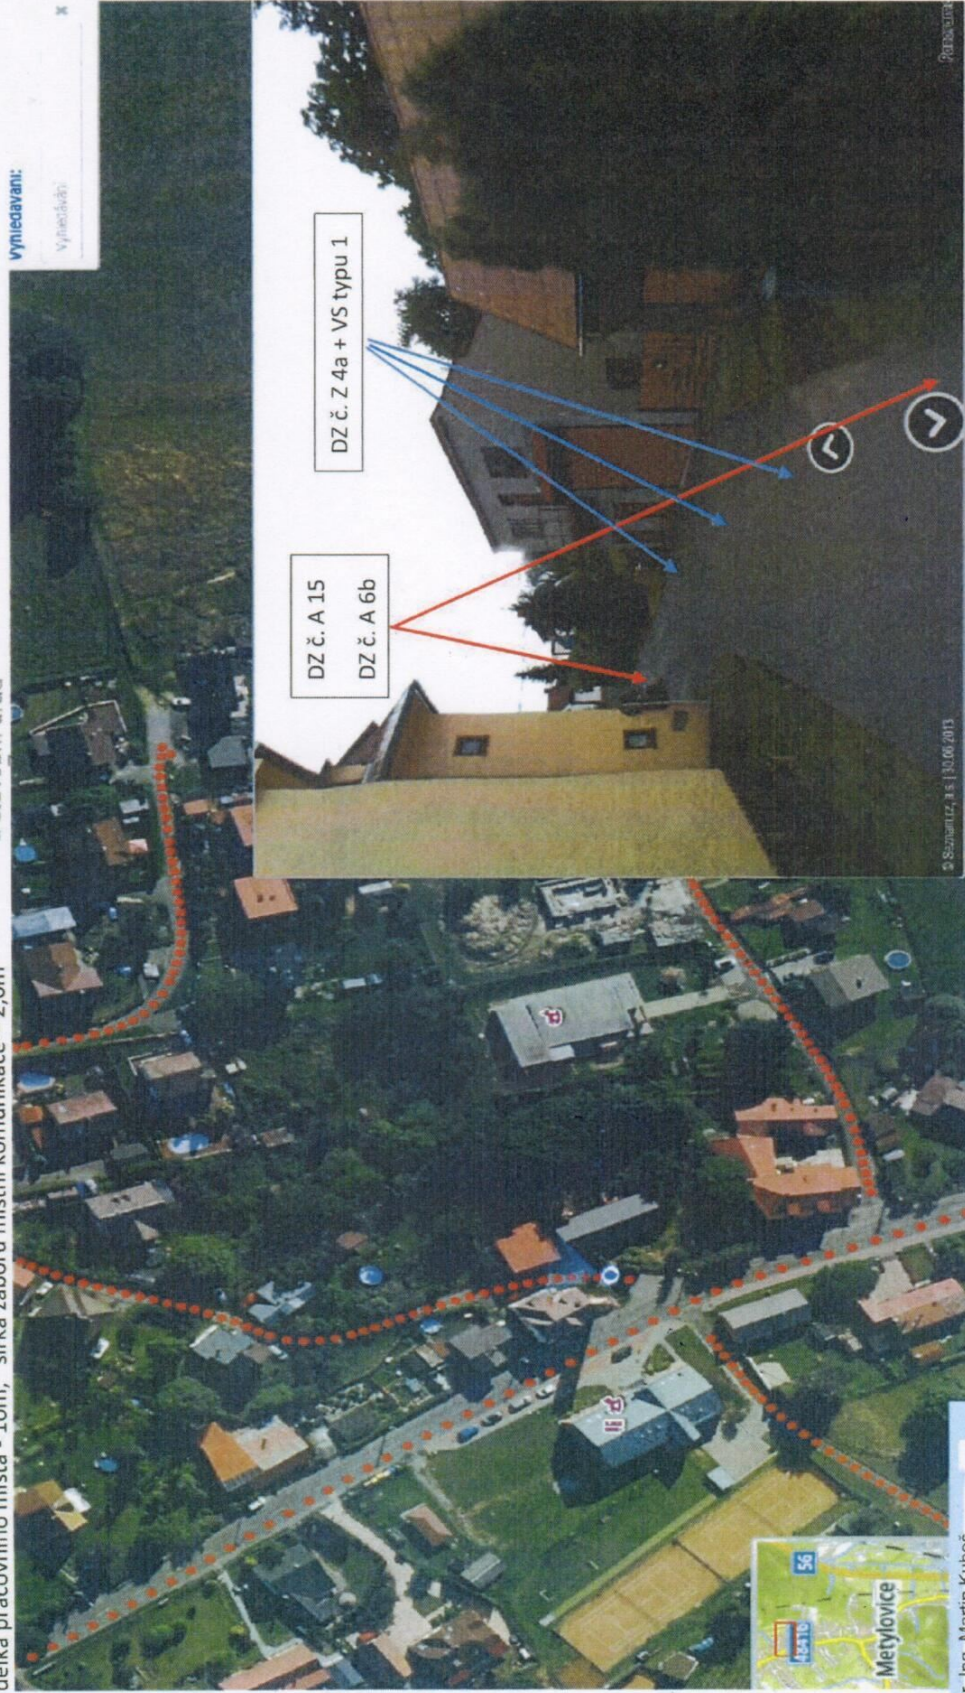

Parabank

© Sparantz, s.r.o. | 30.06.2013

mpor. Ing. Martin Kubos
14.10.2022 08:28:30

Digitálně podepsal:
por. Ing. Martin Kubos
POLICE ČESKÉ REPUBLIKY
Důvod: V zastoupení

ení musí provedeno a umístěno v souladu s TP 65, TP 66 a Vyhlášky č. 294/2015 Sb., Vyhláška, kterou se provádějí
nních komunikacích