
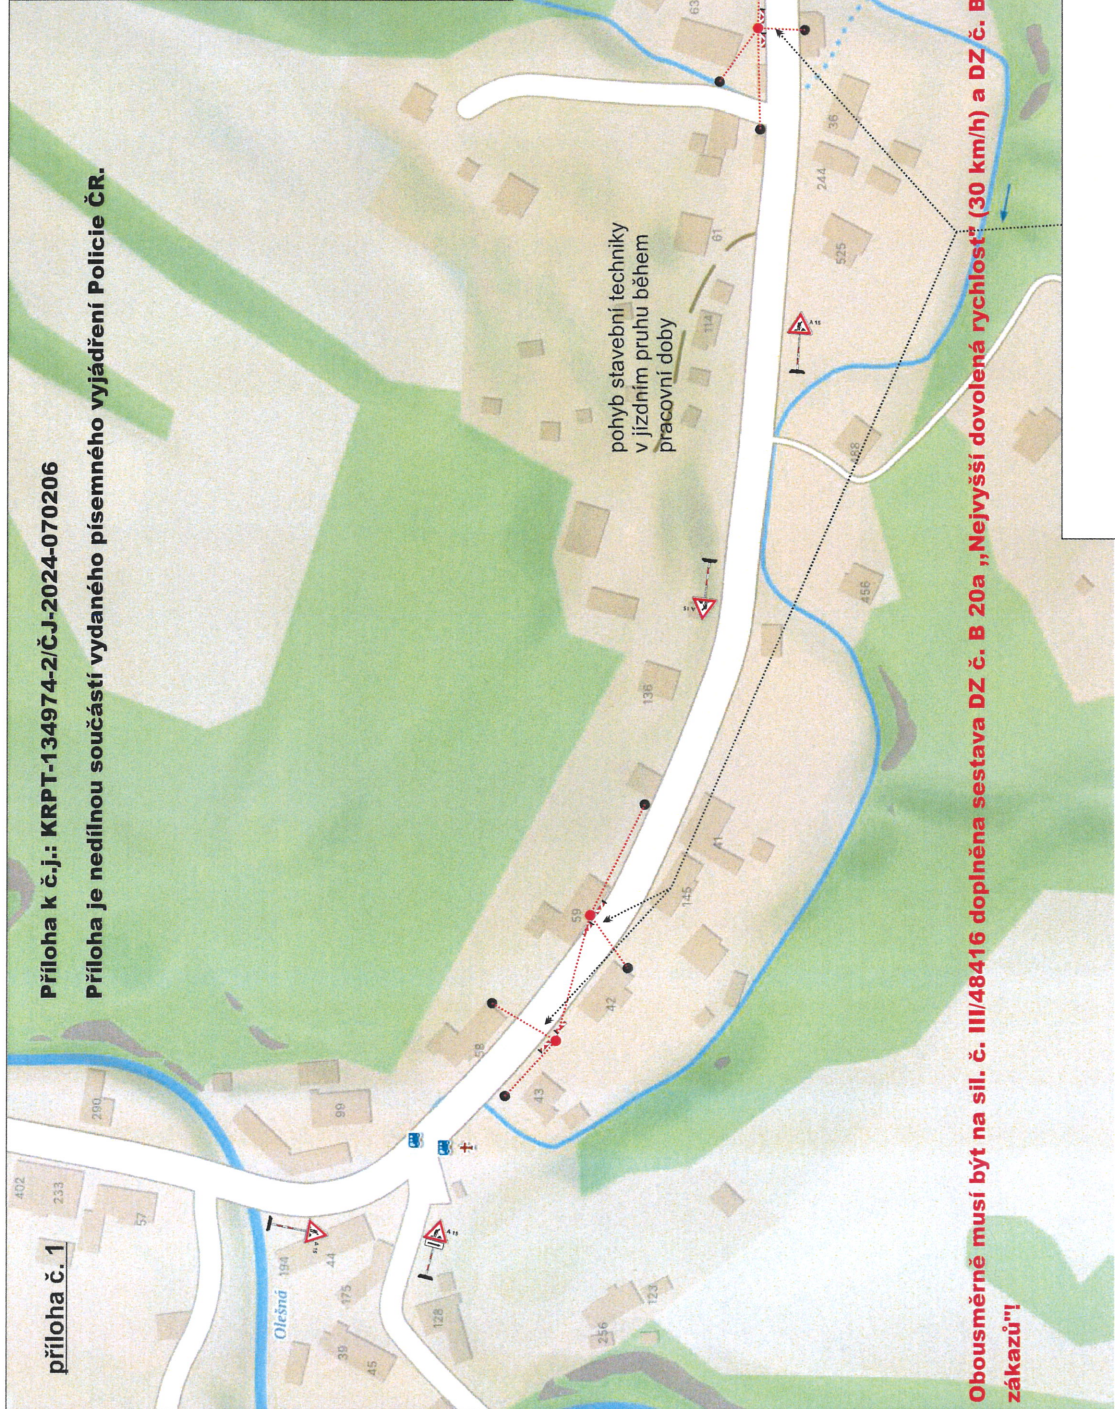


Příloha k č.j.: KRPT-134974-2ČJ-2024-070206

Příloha je nedílnou součástí vydaného písemného vyjádření Policie ČR.


příloha č. 1

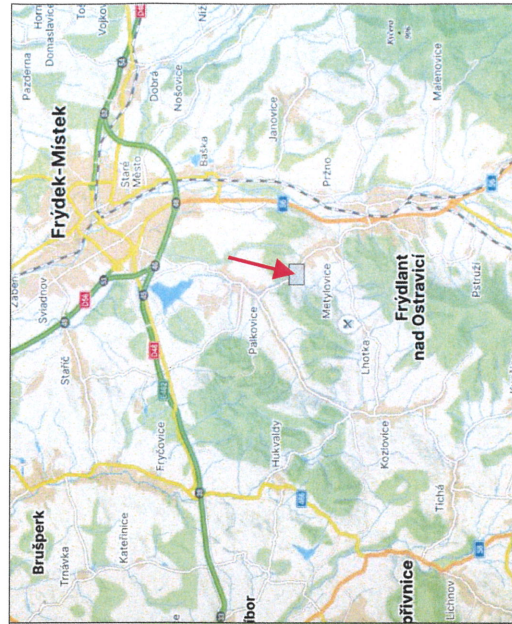

Obousměrně musí být na sil. č. III/48416 doplněna sestava DZ č. B 20a „Nejvyšší dovolená rychlost“ (30 km/h) a DZ č. B 21a „Zákaz předjíždění“ a DZ č. B 26 „Konec všech zákazů“!

— pracovní místo

ZODP/PROJEKTANT	KRESLIL	KONTROLOVAL	
Investor: ČEZ Distribuce, a.s.	Ing. Roman Michek	Tomáš Pilar	<small>S AV-FEN I DZ s.r.l. s úřadovnou a.s. - autorizovaná inženýrská společnost</small>
AKCE: Metylovice, OBEC chodník přeložka Nrv	FORMÁT: A4	MERÍTKO: DATUM: 25.4.2024	PARE Č.:
OBSAH: Situace Důvod podání:	Č.YYKR:		

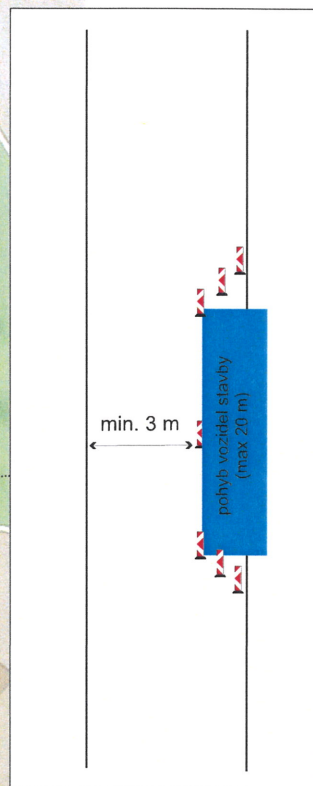

MĚSTSKÝ ÚŘAD
FRÝDLANT NAD OSTRAVÍCI
odbor regionálního rozvoje
a stavební úřad
- 7 -
OVĚŘENÝ SITUÁČNÍ VÝKRES
k č.j. MFO JB 731/24
ze dne: 12.6.2024