


Městský úřad
Město Metylovice
Frydlant nad Oustavicí
odbor regionálního rozvoje
a stavební úřad
K č.j. 114FO 105076/2025
ze dne: 16. 12. 2024
7

UMÍSTĚNÍ DZ TP 136 - lx

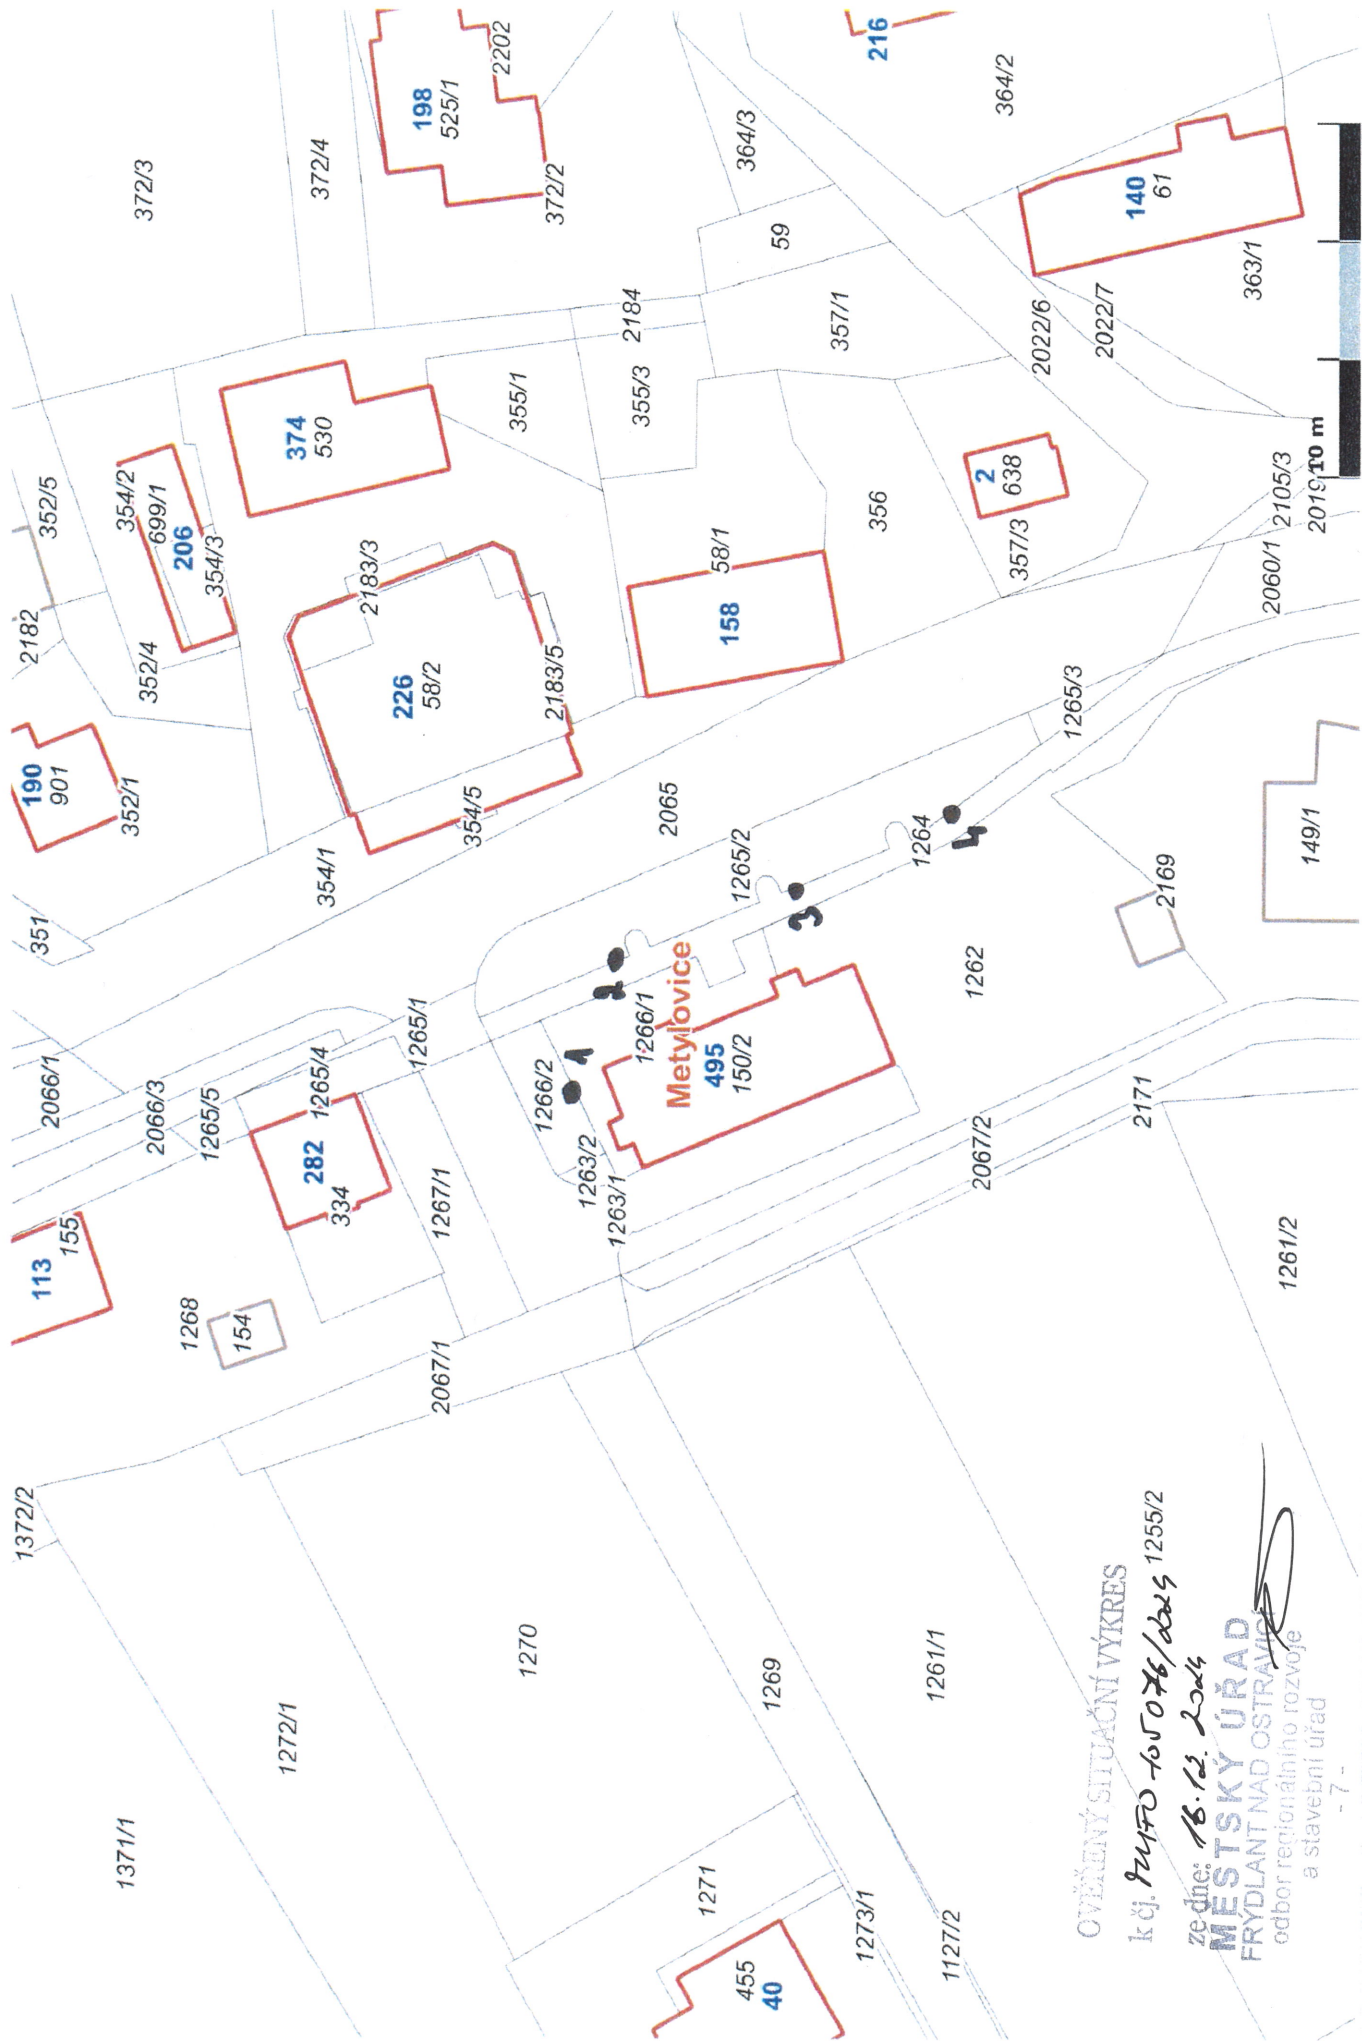

UMÍSTĚNÍ DZ IP 136 - 4x

OVĚŘENÝ SITUAČNÍ VÝKRES

k čj. 92470-105076/dx s 1255/2

ze dne: 18.12.2024

MĚSTSKÝ ÚŘAD

FRYDLANT NAD OSTRAVICÍ

odbor regionálního rozvoje
a stavební úřad