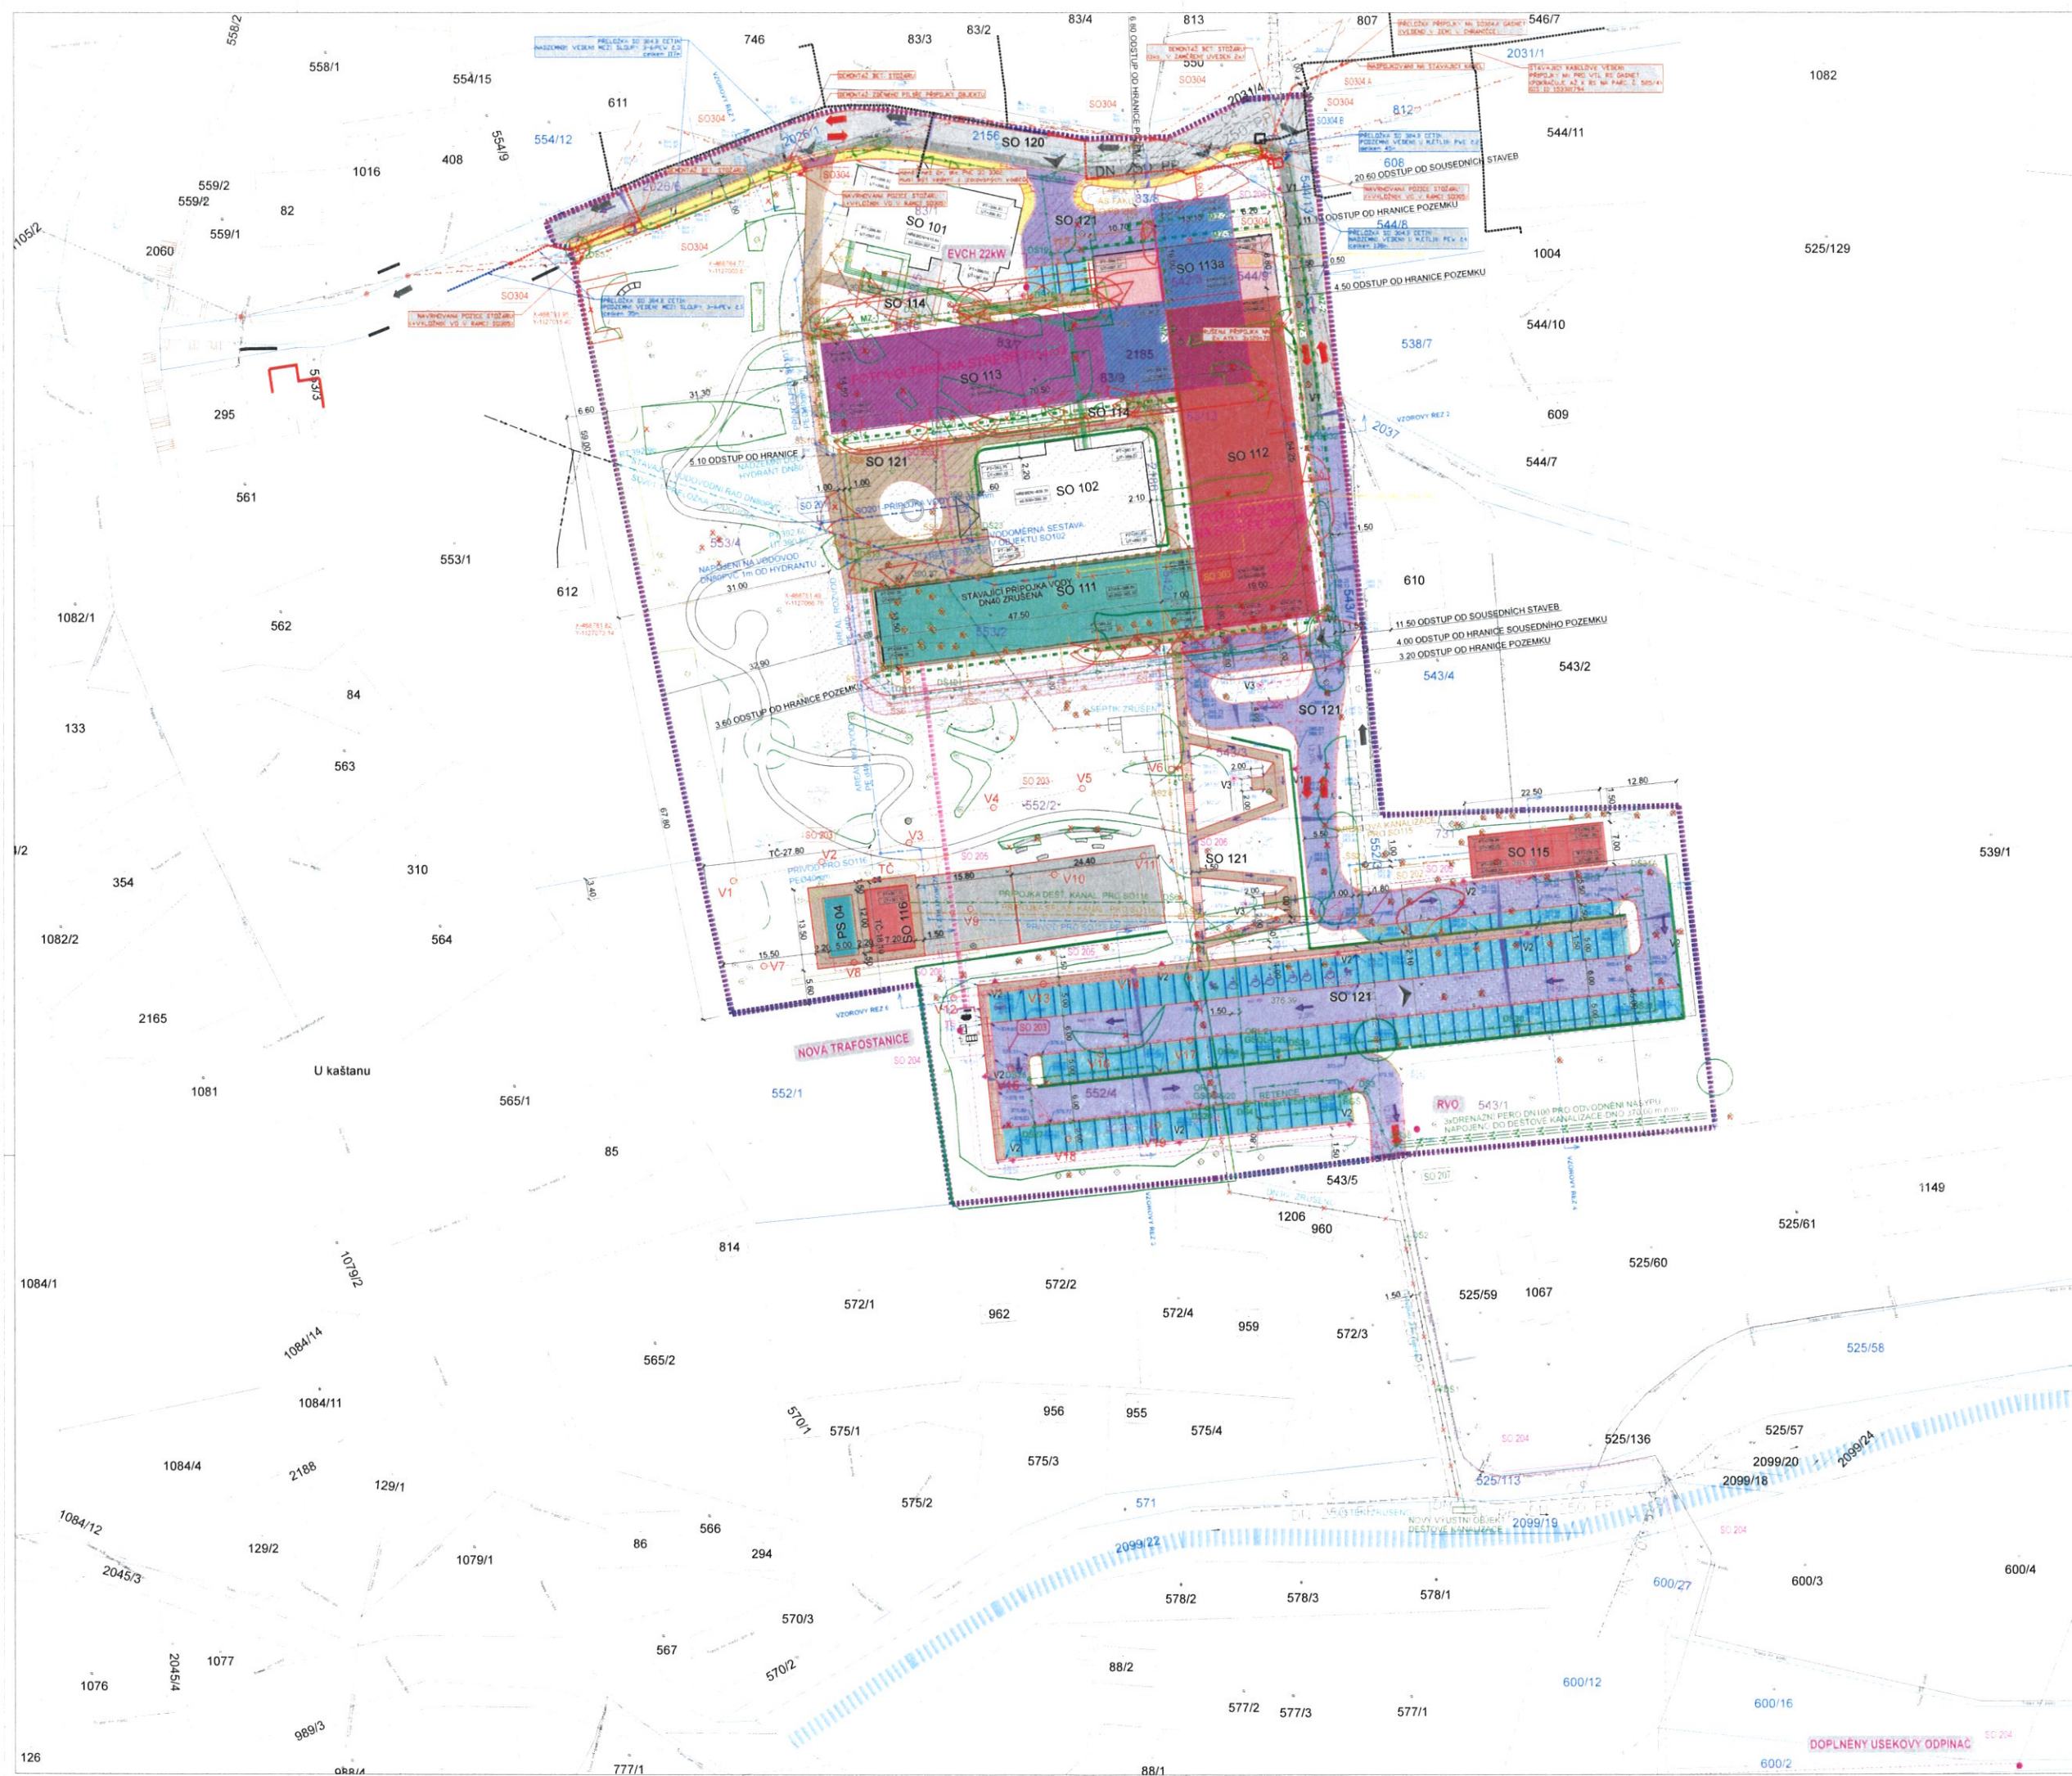


[illegible]

LEGENDA STAVEBNÍCH OBJEKTŮ	
	SO 101: SO 102 STAVBY OBJEKTŮ
	NOVE HRAD PLOČKY HRADU + HRAD DŮDOKU S LET HRADU + HRAD DŮDOKU S LET
	NOVE PŘÍSTAVBY SO 110 RECEPCE
	NOVE PŘÍSTAVBY SO 112 WELLNESS
	NOVE PŘÍSTAVBY SO 113A KLADNÉ
	NOVE PŘÍSTAVBY SO 113 REHABILITACE
	NOVE PŘÍSTAVBY SO 114 KONGRESY
	NOVE NÁVHROBNÉ STAVBY SO 115 LOGISTKA
	NOVE NÁVHROBNÉ STAVBY SO 116 SÁLKY
PŘESNOSTI STAVBY BAZOVÉ TECHNOLOGIE PŘESNOSTI STAVBY BAZOVÉ TECHNOLOGIE	

LEGENDA ZAJIŠTĚNÍ STAVEBNÍ JÁMY	
MS - 1	OSA ZAPOŘOVÉHO PŘÍZEMÍ
MS - 2	HRANICE DOČASNÉHO KOTVENÍ

LEGENDA SYMBOLŮ	
	STÁVAJÍCÍ VSTUPY DO PRŮMYSLU
	NOVÉ VSTUPY DO PRŮMYSLU

LEGENDA DOPRAVNÍ ŘEŠENÍ	
	50 12 OBNOVA STAVBY VÝVOZU dlemy zám
	50 12 OBNOVA VÝVOZU dlemy zám
	50 12 OBNOVA VÝVOZU dlemy zám
LEGENDA ZAŘÍZENÍ STAVENIŠTĚ	
	ODVODNĚNÍ TRÁVY NA STAVENIŠTĚ
	VÝVODNÍ VODENÍ ZE STAVENIŠTĚ
	VSTUP A VÝVOD NA STAVENIŠTĚ
	PLOCHA ZAŘÍZENÍ STAVENIŠTĚ

SADOVE ÚPRAVY	
	KACOVÝ STROM
	STRAŽNÝ STROM
	STRAŽNÝ POROST KEŘU
	NOVÁ ZÁHRADNÍ VÝSADEB
	MLADÁ PŮLSNÁ
	TRÁVNÍK
	NOVÝ ZEHUČNATÝ STROM
	NOVÝ SOUŠERNÍ KEŘ
	NOVÝ LISTNATÝ STROM

OVĚŘENÝ SITUACNÍ VÝKRES

k čj. výst.: MUFO 5P14P/2025
ze dne: 14.5.2025

[illegible]