


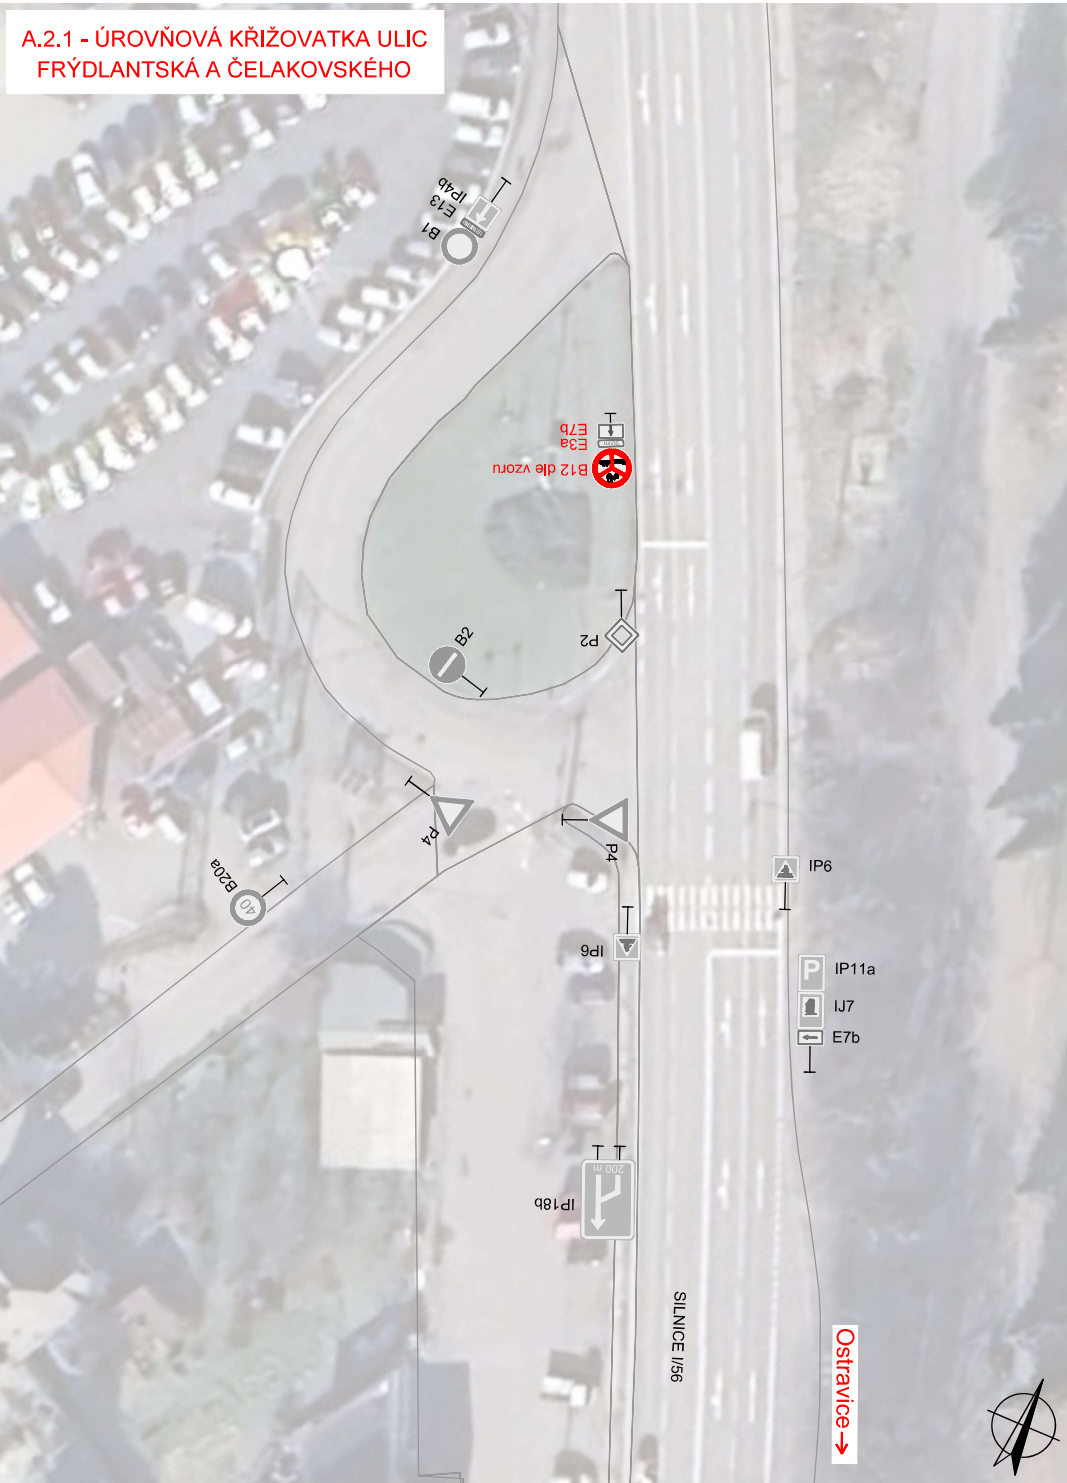

LEGENDA DZ:



IP19

RUŠENÉ SVISLÉ DOPRAVNÍ ZNAČENÍ



IP19

NOVÉ SVISLÉ DOPRAVNÍ ZNAČENÍ



IP19

STÁVAJÍCÍ SVISLÉ DOPRAVNÍ ZNAČENÍ

Vzhled SDZ B12:



SOUŘADNÝ SYSTÉM: JTSK				
ZODPOVĚDNÝ PROJEKTANT ING. TALÁŠEK		VYPRACOVAL ŠIDLIÁK	KONTOLOVAL ING. PAUK	 Ruská 83/24, 703 00 Ostrava e-mail: info@rseproject.cz
OBEC, KRAJ MORAVSKOSLEZSKÝ		INVESTOR / OBJEDNATEL ŘSD ČR, ČERČANSKÁ 2023/12, KRČ, 140 00 PRAHA 4		
NÁZEV AKCE I/56 FRÝDEK-MÍSTEK - FRÝDLANT N.O., ÚPRAVA KŘÍŽOVATEK, DOPLNĚNÍ DZ Č. B12				
ČÁST PD		STAVEBNÍ OBJEKT		DATUM BŘEZEN 2025
A. SOUHRNNÉ ŘEŠENÍ STAVBY				FORMÁT 2xA4
NÁZEV VÝKRESU				MĚŘITKO 1:500
ÚROVŇOVÁ KŘÍŽOVATKA ULIC FRÝDLANTSKÁ A ČELAKOVSKÉHO				STUPEŇ PD PDPS
				Č. SOUPRAVY Č. VÝKRESU
Elektronický podpis: 2.6.2025 Certifikát autora podpisu: Jméno: Michal Mička				