
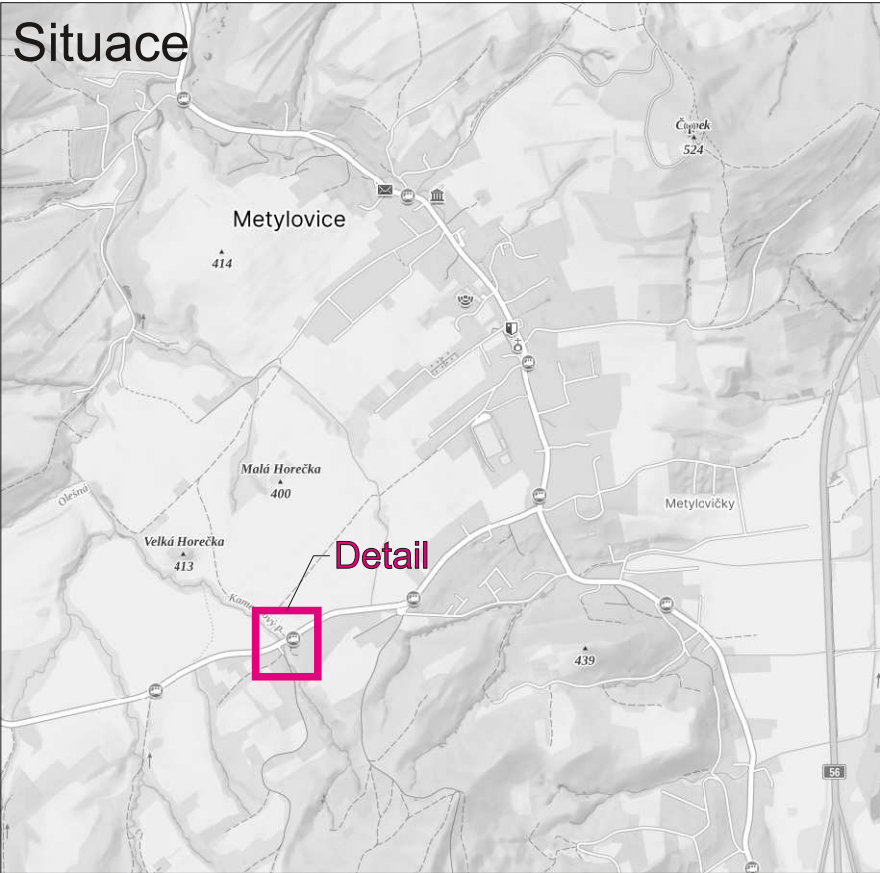


Doplnit DZ č. B 21a „Zákaz předjíždění“ i ve směru jízdy do obce Lhotka!

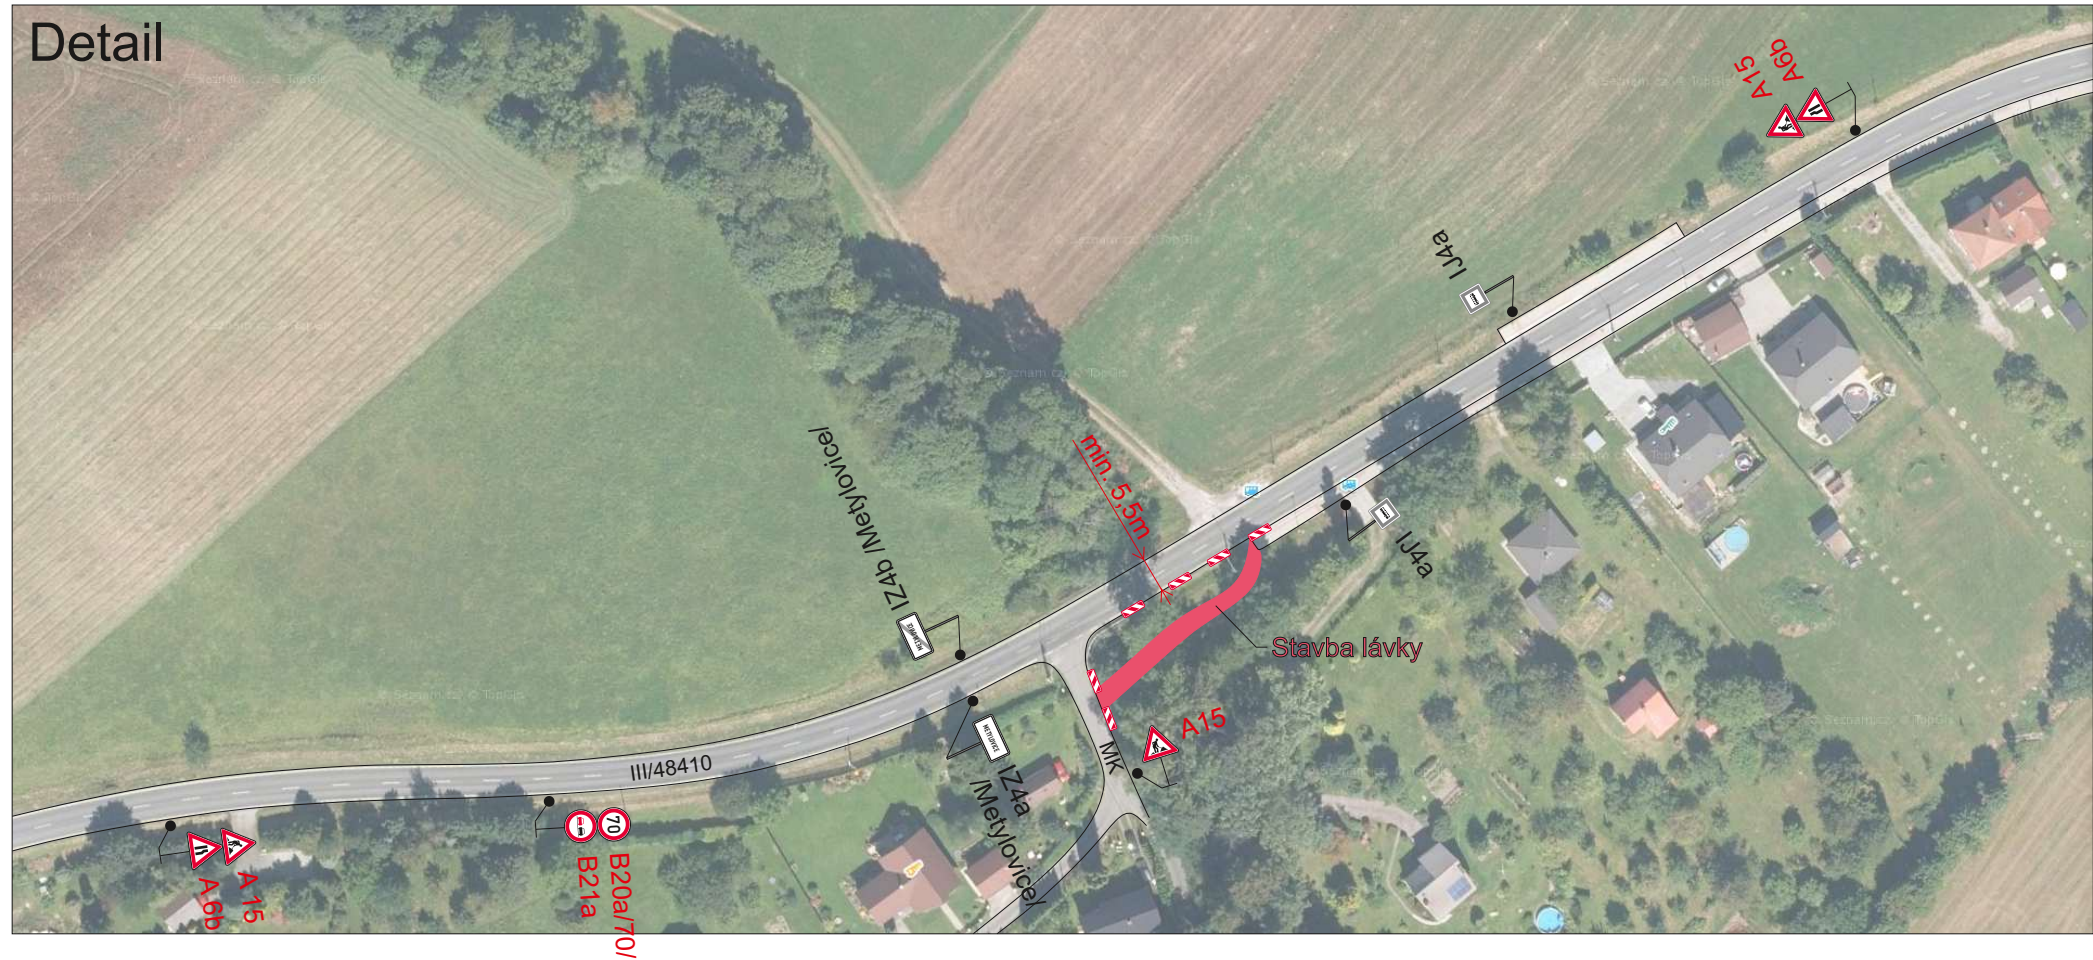

Legenda:

- IZ4b Trvalé dopravní značení
- A15 Přechodné dopravní značení
- Pracovní místo

Trvalé dopravní značení, které bude v rozporu s přechodným dopravním značením, bude dočasně zneplatněno.

Vypracoval: Bc. Martin Bodlák	Datum: 26.1.2026	SEKNE SEKNE, spol. s r.o. Hamerská 12, 772 00 Olomouc DIČ: CZ62363701 tel./fax: 585 311 867		
Název akce: Lávka pro pěší přes Kamencový potok v obci Metylovice		Formát: 2xA4	Č. výkresu: 1	Č. soupavy:
Název objektu: Přechodné dopravní značení	Příloha: Situace			