




Omezený úsek



A15 Navržené přechodné DZ

 

P4 Stávající svislé DZ




P4 Zrušené stávající svislé DZ

Autor:	Dopravní Značení Tkadleček, Grudova 4, 747 05 Opava		
Zodp. projektant:	Jan Tkadleček		IČO: 087 346 31
Vypracoval:	Jan Tkadleček		tel.: 737 351 772
Kontroloval:	Jan Tkadleček		Datum: 02/2026
Měřítko:	1:5000	Číslo zakázky:	019/2026 Formát: A3
Zadavatel:	Lesostavby Frýdek-Místek a. s. Slezská 2766 738 01 Frýdek - Místek		
Stavba:	Metylovice - podél sil. III/48416		
Popis:	Přehledná situace		

TKADLEČEK
Dopravní
značení

tkadlecek.cz
znacky@tkadlecek.cz

Výkres číslo:

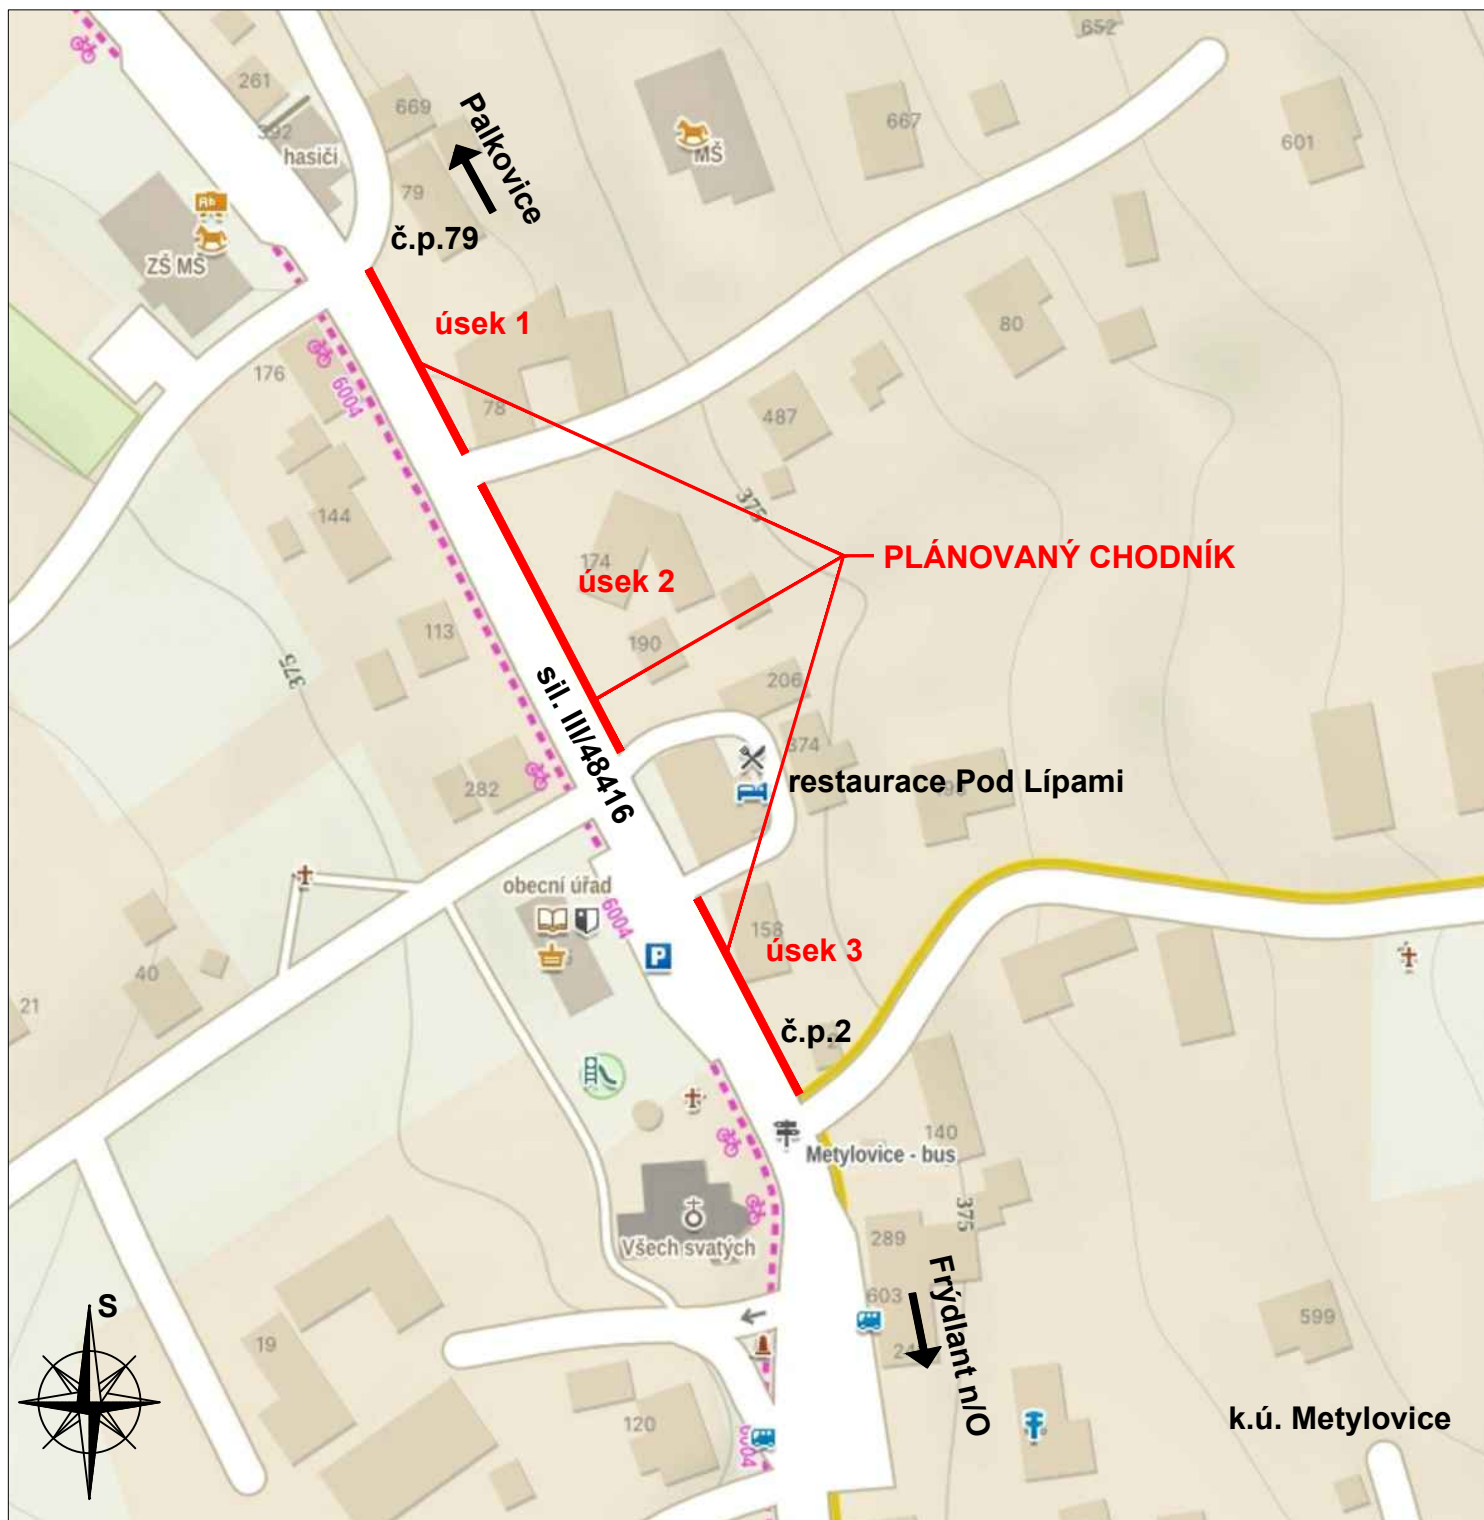

NÁZEV STAVBY Chodník podél sil. III/48416 v úseku od RD č.p. 79 – 158, k.ú. Metylovice		Ing. Jan Görner Nad Lipinou 1729, 738 01 Frýdek - Místek tel.: 777937650, e-mail: gorner.j@seznam.cz	
VYPRACOVAL	Ing. Jan Görner	ZODP. PROJEKTANT	Ing. Jan Görner
OBJEDNATEL Obec Metylovice, Metylovice 495, 739 49 Metylovice			
MÍSTO STAVBY	k.ú. Metylovice	STUPEŇ	DPS
STAVEBNÍ OBJEKT / ČÁST	C. Situační výkresy	FORMÁT A4	1
NÁZEV VÝKRESU	Situační výkres širších vztahů	ZAK. ČÍSLO	JG-01-24
		DATUM	07/2024
		MĚŘÍTKO	1 : 1500
		ČÍSLO VÝKRESU	C.1



Omezený úsek



A15 Navržené přechodné DZ



P4 Stávající svislé DZ



P4 Zrušené stávající svislé DZ

Autor:		Dopravní Značení Tkadleček, Grudova 4, 747 05 Opava	
Zodp. projektant:	Jan Tkadleček		IČO: 087 346 31
Vypracoval:	Jan Tkadleček		tel.: 737 351 772
Kontroloval:	Jan Tkadleček		Datum: 02/2026
Měřítko:	1:1000	Číslo zakázky:	019/2026 Formát: A3
Zadavatel:	Lesostavby Frýdek-Místek a. s. Slezská 2766 738 01 Frýdek - Místek		
Stavba:	Metylovice - podél sil. III/48416		
Popis:	Omezení na sil. III/48416 dle TP66 schéma B/5.1		



tkadlecek.cz
znacky@tkadlecek.cz

Výkres číslo:

DZ-1



Omezený úsek



- A15 Navržené přechodné DZ
- P4 Stávající svislé DZ
- P4 Zrušené stávající svislé DZ

Autor:		Dopravní Značení Tkadleček, Grudova 4, 747 05 Opava	
Zodp. projektant:	Jan Tkadleček		IČO: 087 346 31
Vypracoval:	Jan Tkadleček		tel.: 737 351 772
Kontroloval:	Jan Tkadleček		Datum: 02/2026
Měřítko:	1:1000	Číslo zakázky:	019/2026 Formát: A3
Zadavatel:	Lesostavby Frýdek-Místek a. s. Slezská 2766 738 01 Frýdek - Místek		
Stavba:	Metylovice - podél sil. III/48416		
Popis:	Omezení na sil. III/48416 dle TP66 schéma B/5.1		

TKADLEČEK
Dopravní značení

tkadlecek.cz
znacky@tkadlecek.cz

Výkres číslo:
DZ-2a



Omezený úsek



A15 Navržené přechodné DZ



P4 Stávající svislé DZ



P4 Zrušené stávající svislé DZ

Autor:		Dopravní Značení Tkadleček, Grudova 4, 747 05 Opava	
Zodp. projektant:	Jan Tkadleček		IČO: 087 346 31
Vypracoval:	Jan Tkadleček		tel.: 737 351 772
Kontroloval:	Jan Tkadleček		Datum: 02/2026
Měřítko:	1:1000	Číslo zakázky:	019/2026
Zadavatel:	Lesostavby Frýdek-Místek a. s. Slezská 2766 738 01 Frýdek - Místek		
Stavba:	Metylovice - podél sil. III/48416		
Popis:	Omezení na sil. III/48416 dle TP66 schéma B/5.1		

TKADLEČEK
Dopravní značení

tkadlecek.cz
znacky@tkadlecek.cz

Výkres číslo:

DZ-2b



Omezený úsek



A15 Navržené přechodné DZ



P4 Stávající svislé DZ



P4 Zrušené stávající svislé DZ

Autor:		Dopravní Značení Tkadleček, Grudova 4, 747 05 Opava	
Zodp. projektant:	Jan Tkadleček		IČO: 087 346 31
Vypracoval:	Jan Tkadleček		tel.: 737 351 772
Kontroloval:	Jan Tkadleček		Datum: 02/2026
Měřítko:	1:1000	Číslo zakázky:	019/2026 Formát: A3
Zadavatel:	Lesostavby Frýdek-Místek a. s. Slezská 2766 738 01 Frýdek - Místek		
Stavba:	Metylovice - podél sil. III/48416		
Popis:	Omezení na sil. III/48416 dle TP66 schéma B/5.1		

TKADLEČEK
Dopravní značení

tkadlecek.cz
znacky@tkadlecek.cz

Výkres číslo:
DZ-3