


Příloha č. 4 k č.j.: KRPT-165936-2/ČJ-2026-070206
Příloha je nedílnou součástí vyjádření PČR v němž
jsou uvedeny podmínky, které musí být splněny.

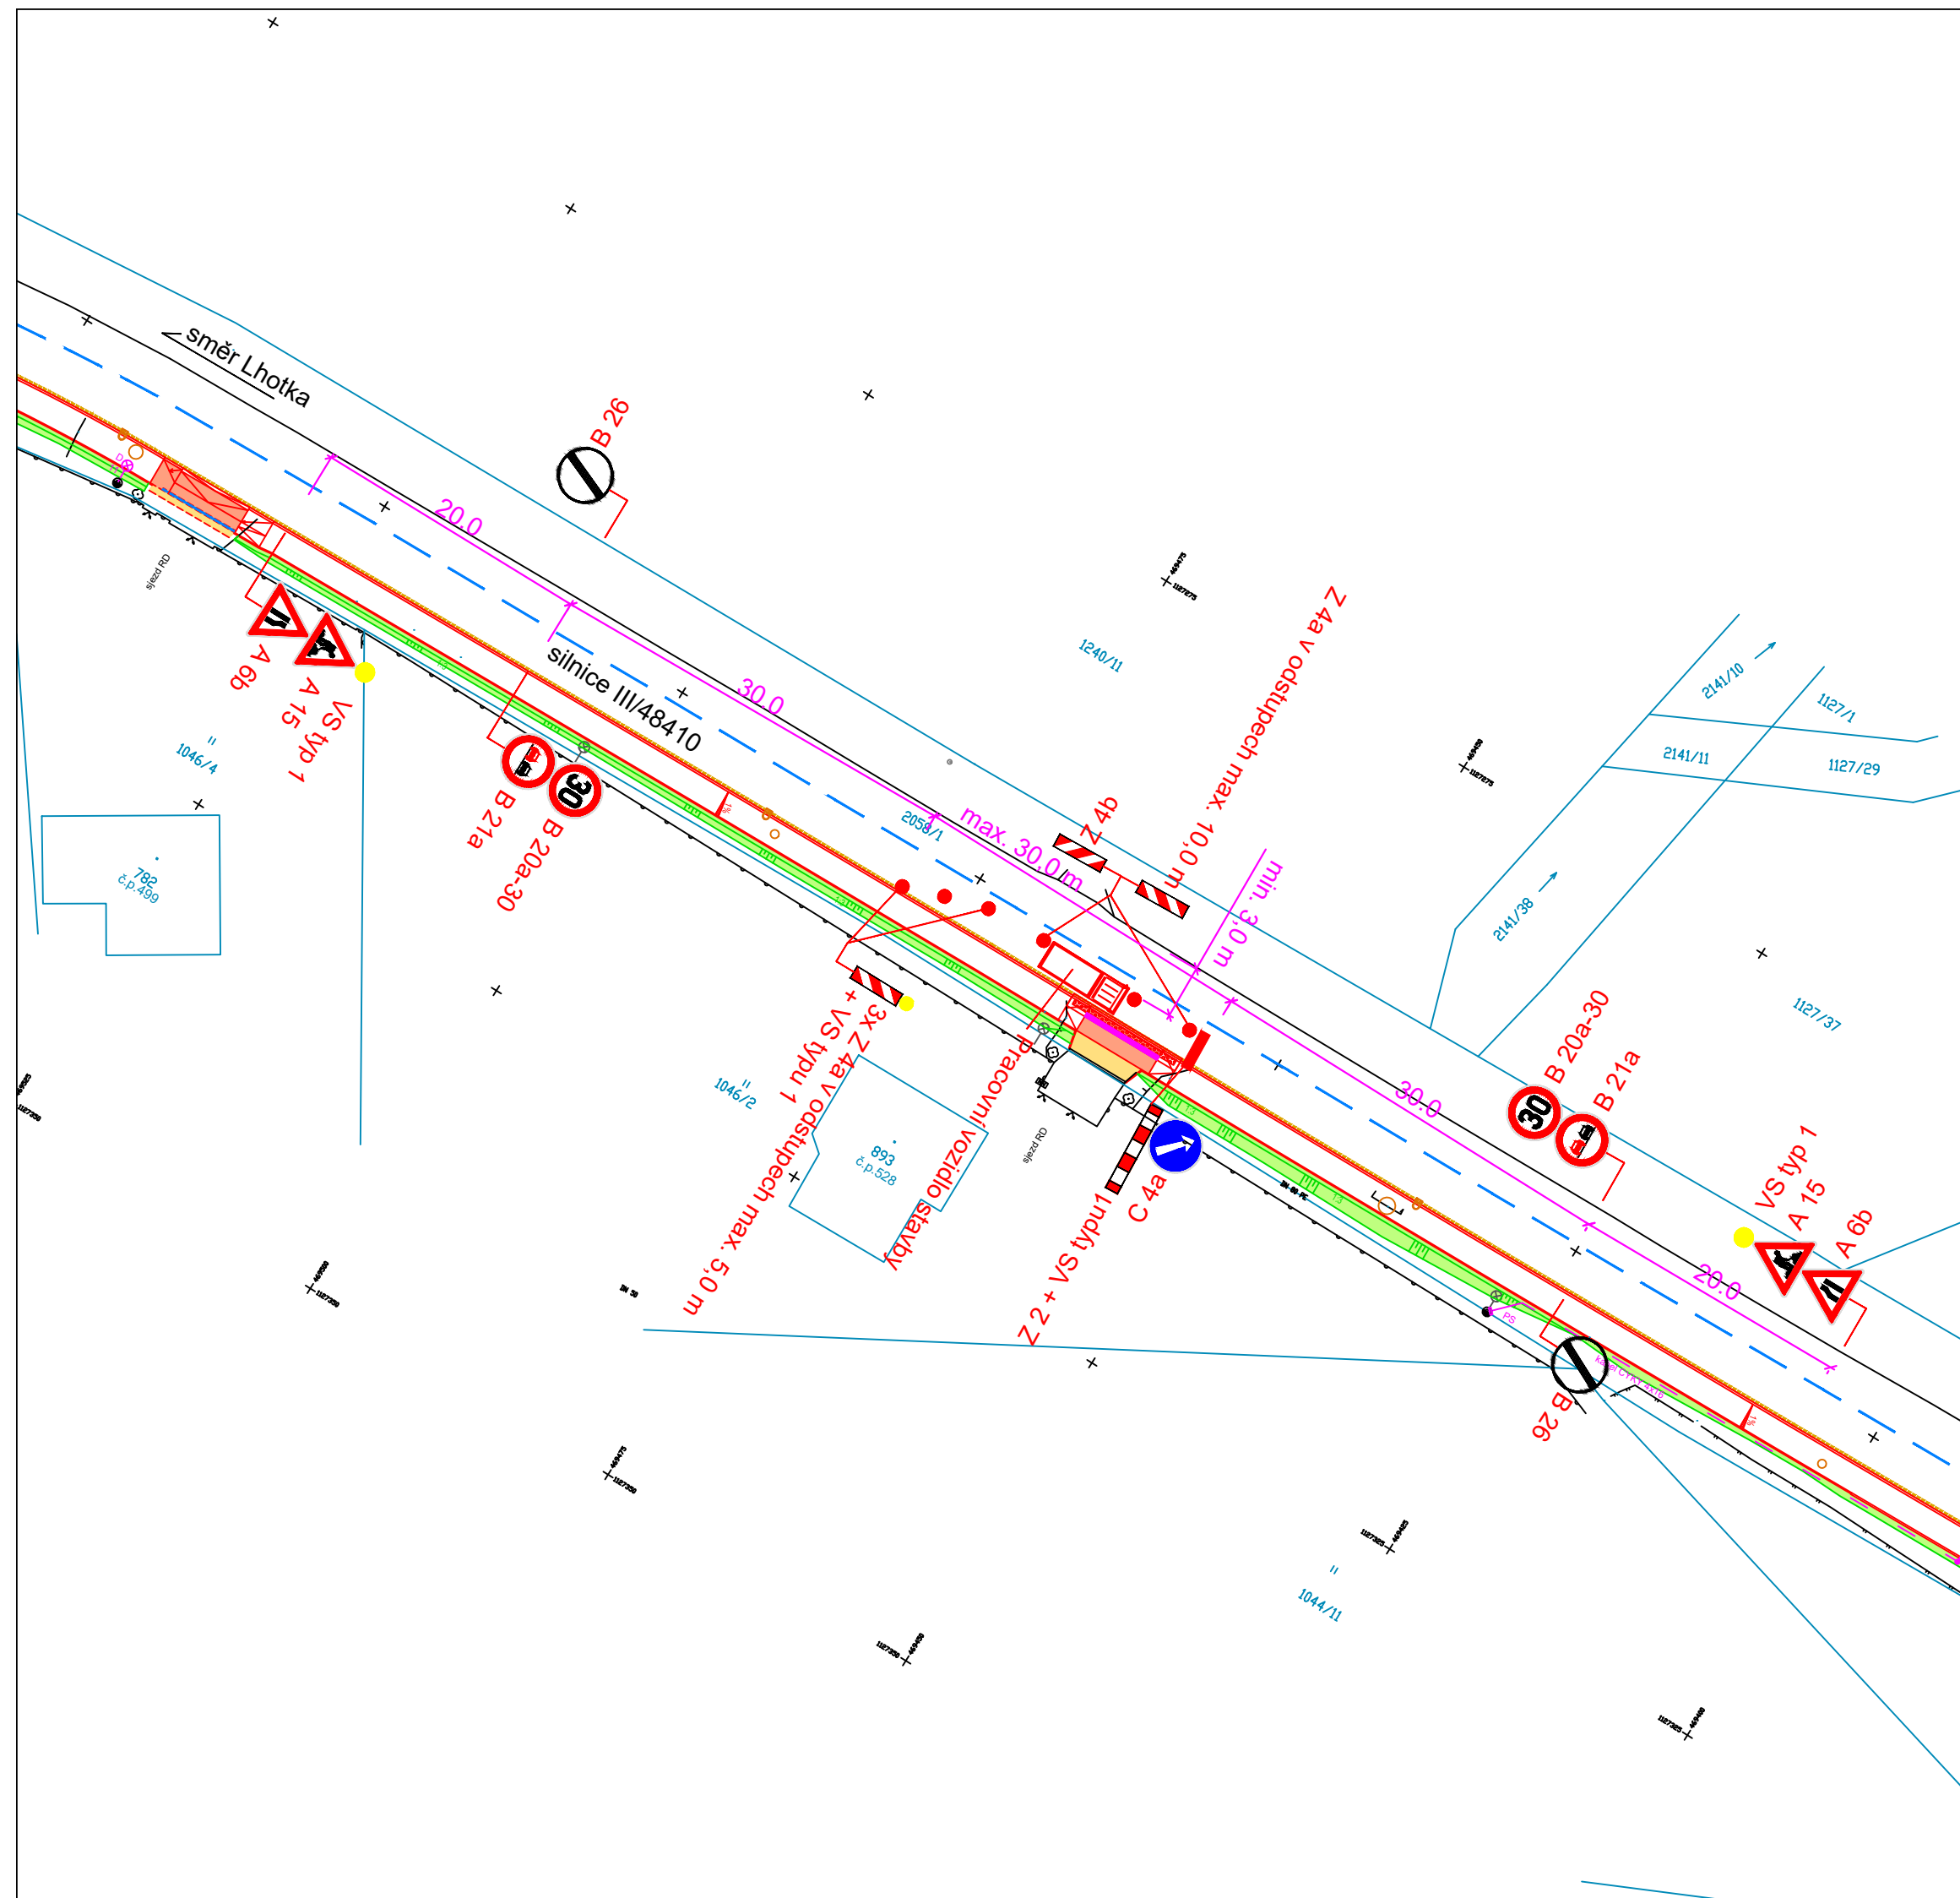

LEGENDA :

B 20a  STÁVAJÍCÍ SVISLÉ DOPRAVNÍ ZNAČENÍ

B 20a  NAVRŽENÉ PŘECHODNÉ SVISLÉ DOPRAVNÍ ZNAČENÍ

POZNÁMKA :

STÁVAJÍCÍ DOPRAVNÍ ZNAČENÍ JE ZAKRESLENO

V ROZSAHU NUTNÉM PRO NÁVRH.

PRACOVNÍ VOZIDLO STAVBY NEBUDE SVÝM OBRYSEM ZASAHOVAT DO JÍZDNÍHO PRUHU URČENÉHO PRO JÍZDU VOZIDEL A BUDE SE VŽDY NACHÁZET V PROSTORU UZAVÍRKY PRACOVNÍHO MÍSTA OZNAČENÉHO A VYZNAČENÉHO PŘÍSLUŠNÝM DOPRAVNÍM ZNAČENÍM A DOPRAVNÍM ZAŘÍZENÍM.

Zodp. projektant	JIŘÍ BŘENEK		Jiří Břenek projektová činnost Na Obecní 1528/10, 700 30 Ostrava-Hrabůvka IČ : 11550937 tel.: 737331962		
Vypracoval	JIŘÍ BŘENEK				
Kreslil	JIŘÍ BŘENEK				
Kontrola	JIŘÍ BŘENEK				
Akce :					
CHODNÍK VRCHOVINA - ŽUKOV, k.ú. METYLOVICE PŘECHODNÉ DOPRAVNÍ ZNAČENÍ			VALA - realizace staveb s.r.o., Fryčovická 1080 Objednatel : 739 44 BRUŠPERK		
Příloha : Sil. III/48410 - usměrnění provozu, 4. úsek, vzorový výkres			Datum	Červen, 2026	Číslo 4
			Měřítko	1 : 500	
			Archivní číslo	114/2026	