


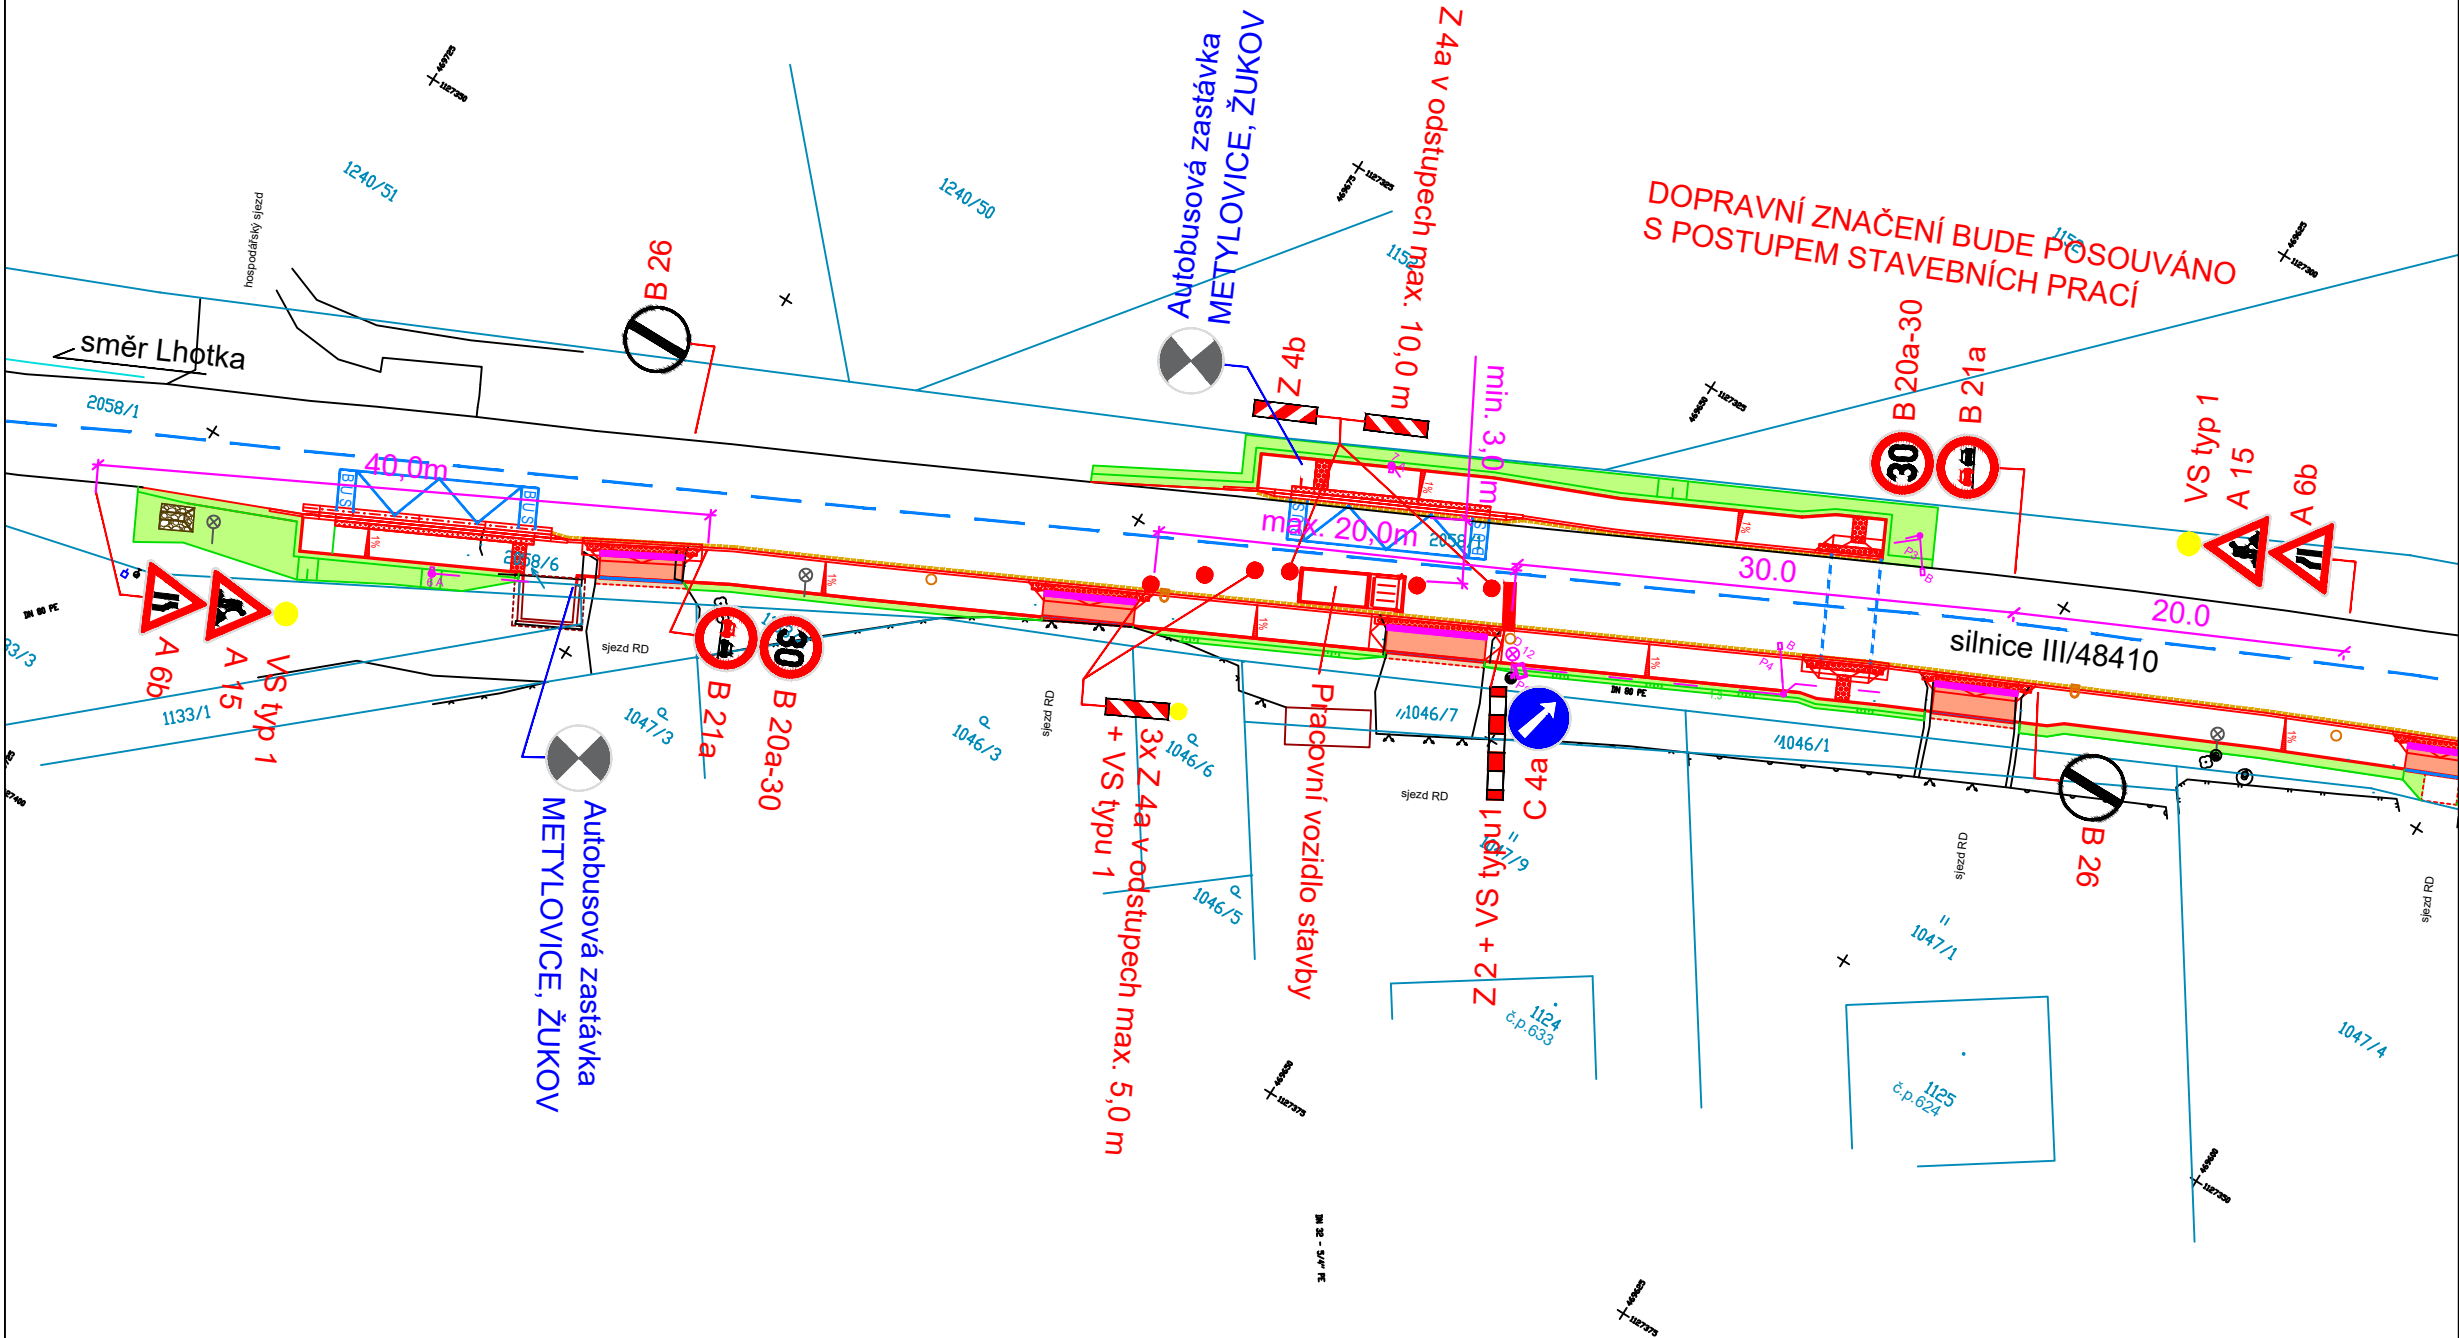

LEGENDA :

- B 20a  STÁVAJÍCÍ SVISLÉ DOPRAVNÍ ZNAČENÍ
- B 20a  NAVRŽENÉ PŘECHODNÉ SVISLÉ DOPRAVNÍ ZNAČENÍ

POZNÁMKA :

STÁVAJÍCÍ DOPRAVNÍ ZNAČENÍ JE ZAKRESLENO
V ROZSAHU NUTNÉM PRO NÁVRH.
PRACOVNÍ VOZIDLO STAVBY NEBUDE SVÝM OBRYSEM ZASAHOVAT DO JÍZDNÍHO
PRUHU URČENÉHO PRO JÍZDU VOZIDEL A BUDE SE VŽDY NACHÁZET
V PROSTORU UZÁVÍRKY PRACOVNÍHO MÍSTA OZNAČENÉHO A VYZNAČENÉHO
PŘÍSLUŠNÝM DOPRAVNÍM ZNAČENÍM A DOPRAVNÍM ZAŘÍZENÍM.



Zodp. projektant	JIŘÍ BŘENEK		Jiří Břenek projektová činnost Na Obecní 1528/10, 700 30 Ostrava-Hrabůvka IČ : 11550937 tel.: 737331962		
Vypracoval	JIŘÍ BŘENEK				
Kreslil	JIŘÍ BŘENEK				
Kontrola	JIŘÍ BŘENEK				
Akce :			VALA - realizace staveb s.r.o., Fryčovická 1080 Objednatel : 739 44 BRUŠPERK		
CHODNÍK VRCHOVINA - ŽUKOV, k.ú. METYLOVICE PŘECHODNÉ DOPRAVNÍ ZNAČENÍ					
Příloha :			Datum	Červen, 2026	Číslo 6
Sil. III/48410 - usměrnění provozu, 6. úsek, vzorový výkres			Měřítko	1 : 500	
			Archivní číslo	114/2026	