


Příloha č. 7 k č.j.: KRPT-165936-2/ČJ-2026-070206
Příloha je nedílnou součástí vyjádření PČR v němž
jsou uvedeny podmínky, které musí být splněny.

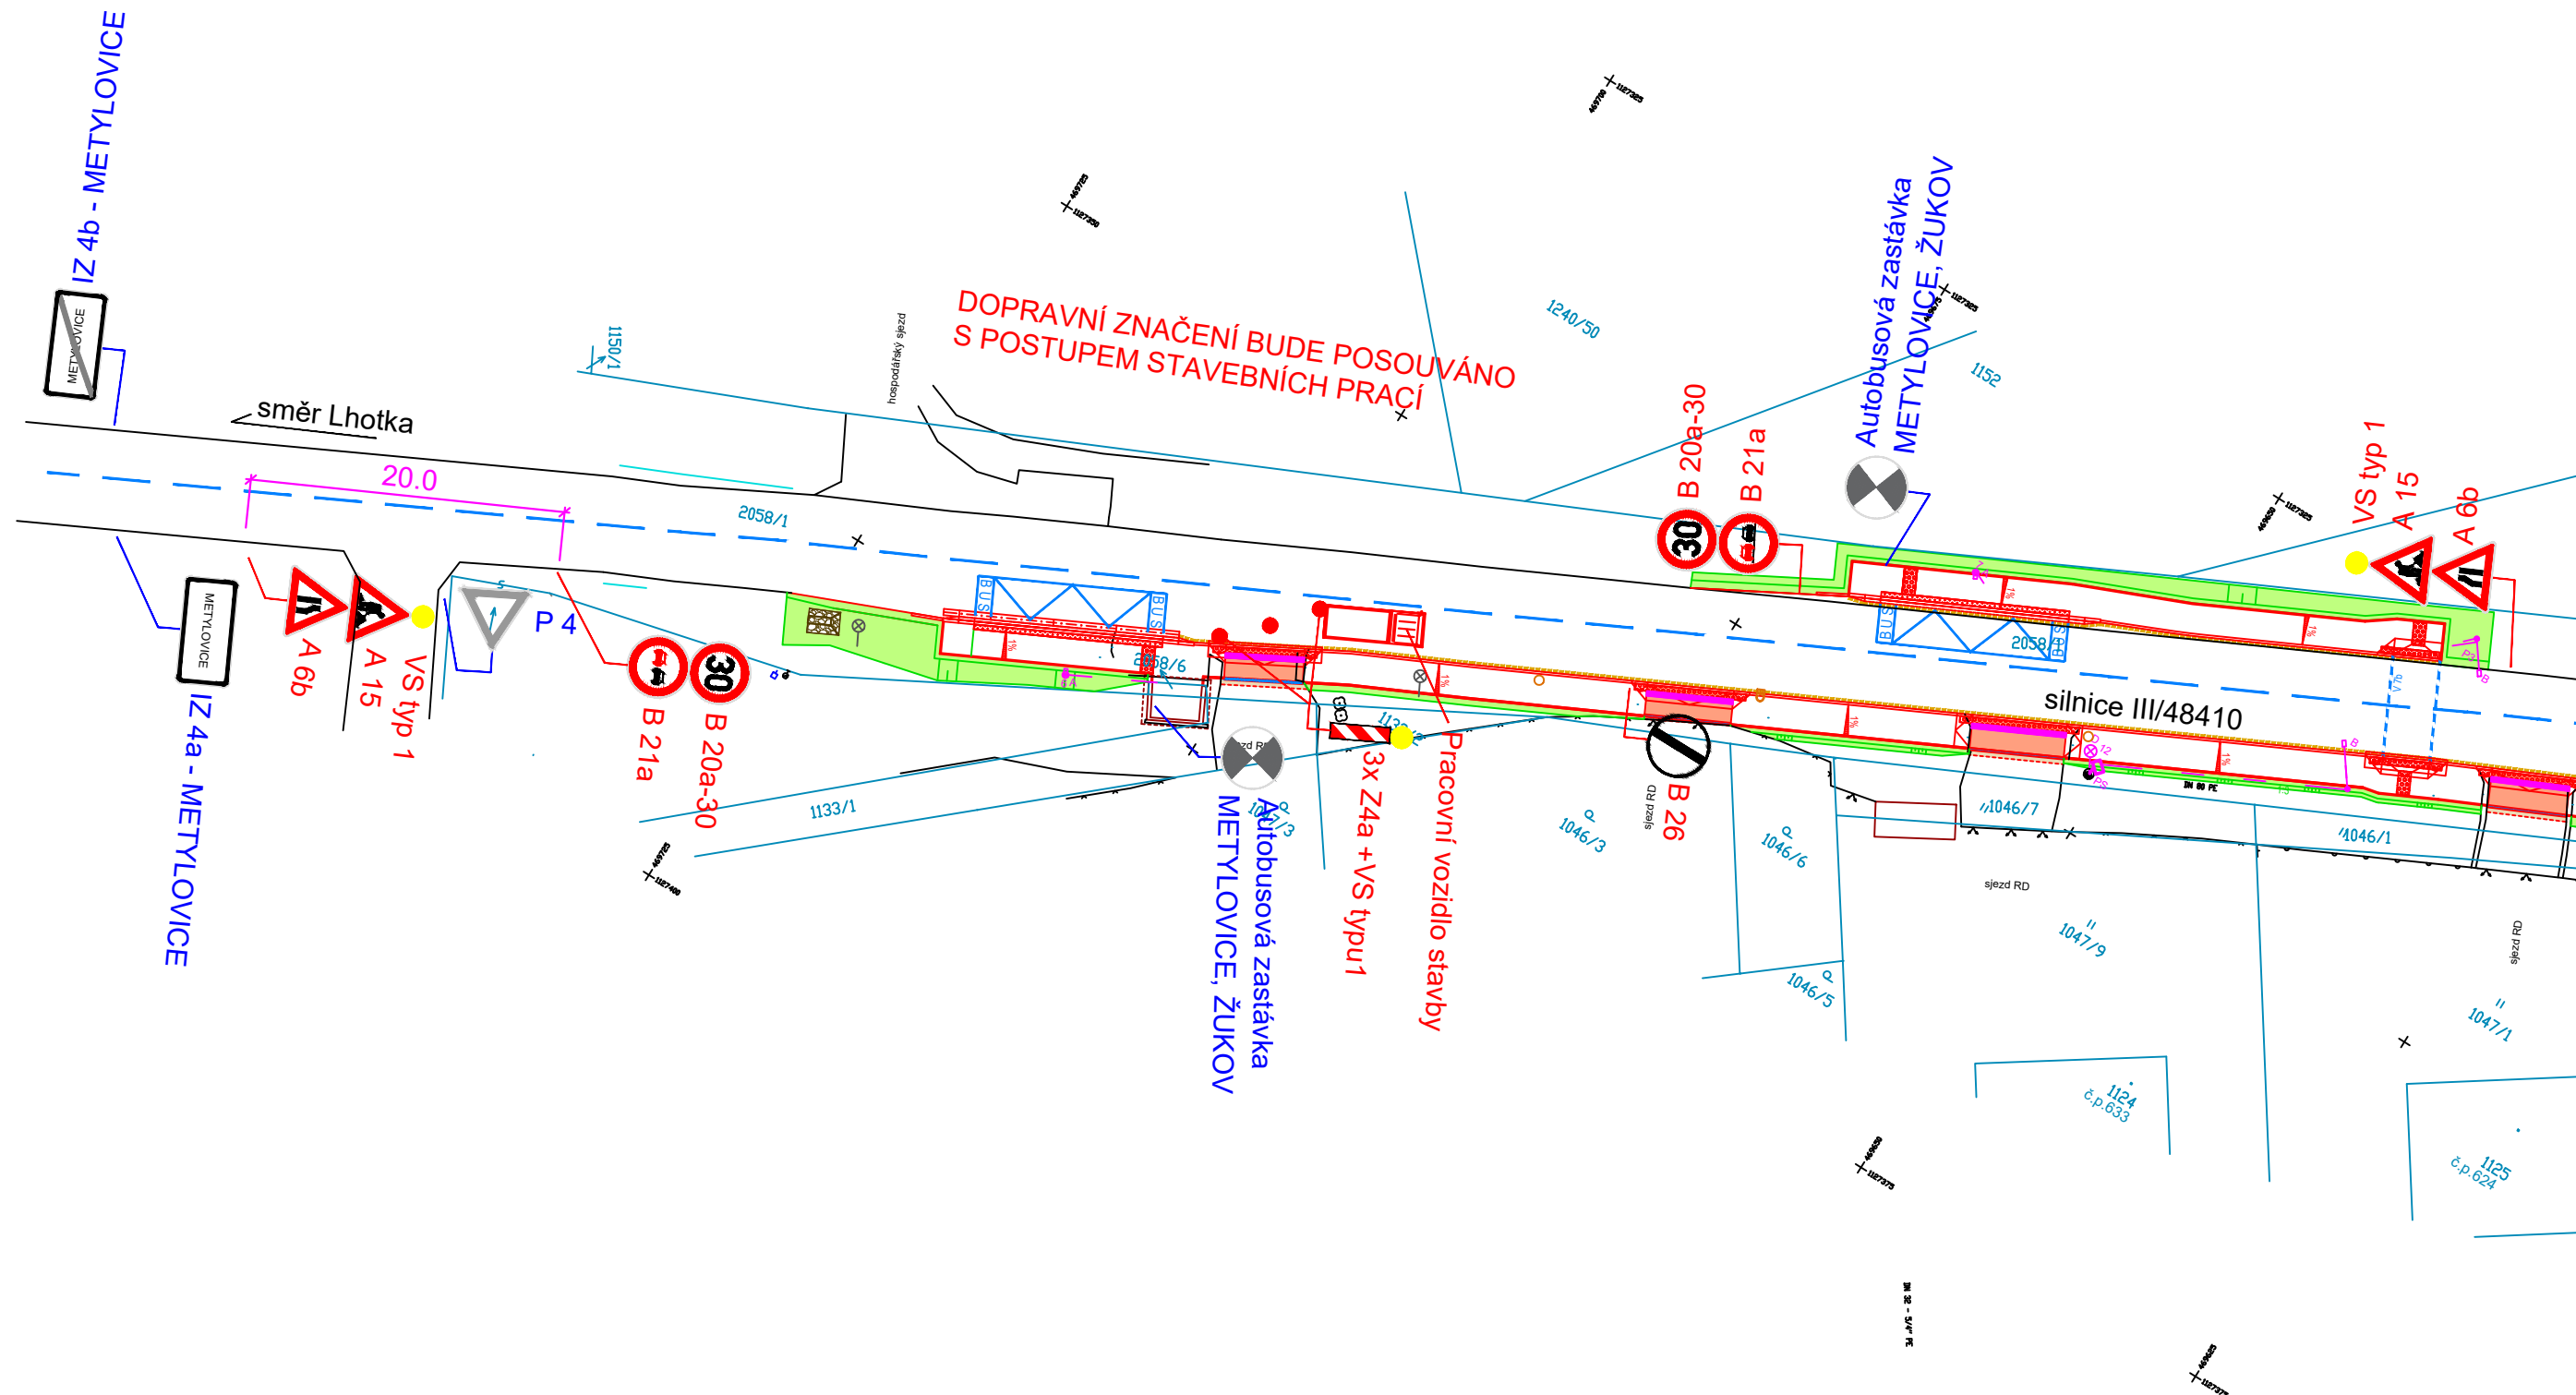

LEGENDA :

B 20a  STÁVAJÍCÍ SVISLÉ DOPRAVNÍ ZNAČENÍ

B 20a  NAVRŽENÉ PŘECHODNÉ SVISLÉ DOPRAVNÍ ZNAČENÍ

POZNÁMKA :

STÁVAJÍCÍ DOPRAVNÍ ZNAČENÍ JE ZAKRESLENO

V ROZSAHU NUTNÉM PRO NÁVRH.

PRACOVNÍ VOZIDLO STAVBY NEBUDE SVÝM OBRYSEM ZASAHOVAT DO JÍZDNÍHO PRUHU URČENÉHO PRO JÍZDU VOZIDEL A BUDE SE VŽDY NACHÁZET V PROSTORU UZAVÍRKY PRACOVNÍHO MÍSTA OZNAČENÉHO A VYZNAČENÉHO PŘÍSLUŠNÝM DOPRAVNÍM ZNAČENÍM A DOPRAVNÍM ZAŘÍZENÍM.

<i>Zodp. projektant</i>	JIŘÍ BŘENEK		Jiří Břenek projektová činnost Na Obecní 1528/10, 700 30 Ostrava-Hrabůvka IČ : 11550937 tel.: 737331962		
<i>Vypracoval</i>	JIŘÍ BŘENEK				
<i>Kreslil</i>	JIŘÍ BŘENEK				
<i>Kontrola</i>	JIŘÍ BŘENEK				
Akce :			VALA - realizace staveb s.r.o., Fryčovická 1080 <i>Objednatel :</i> 739 44 BRUŠPERK		
CHODNÍK VRCHOVINA - ŽUKOV, k.ú. METYLOVICE PŘECHODNÉ DOPRAVNÍ ZNAČENÍ					
<i>Příloha :</i> Sil. III/48410 - usměrnění provozu, 7. úsek, vzorový výkres			<i>Datum</i>	Červen, 2026	<i>Číslo</i> 7
			<i>Merítiko</i>	1 : 500	
			<i>Archivní číslo</i>	114/2026	