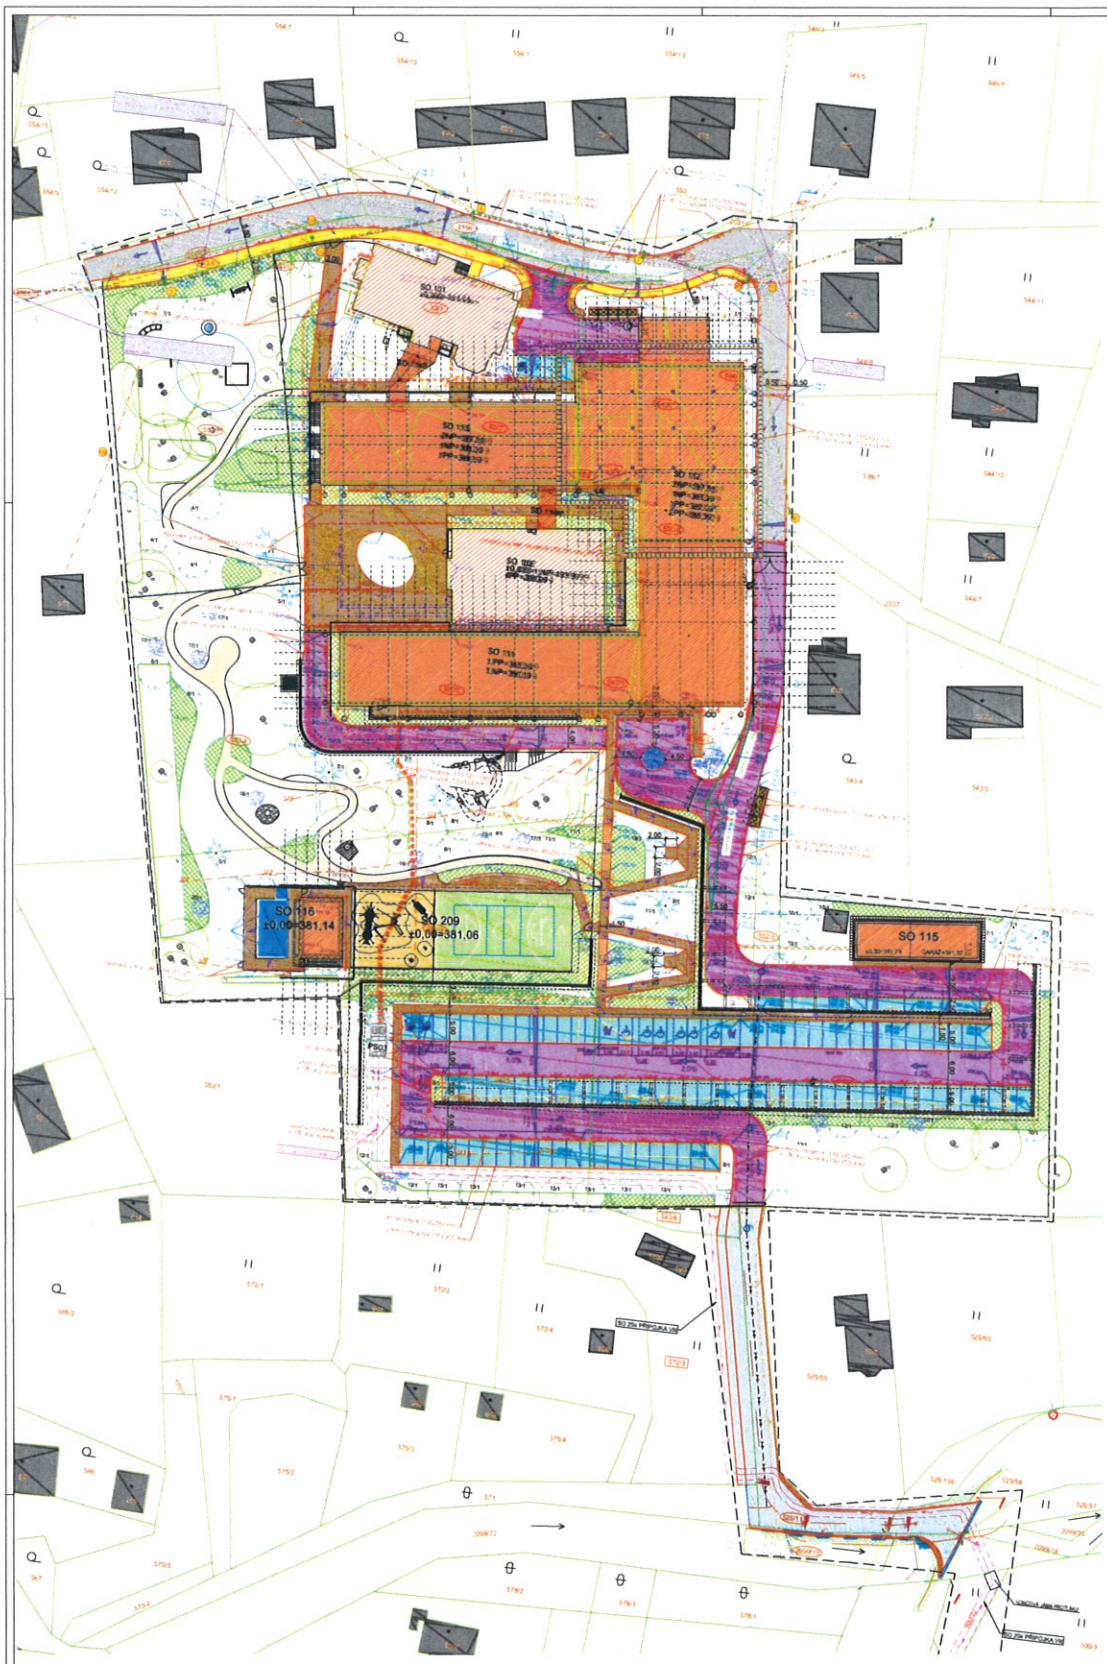

LEGENDA SÍTÍ

- VODOVOD - SmVaK, a.s.
- AREÁLOVÁ KANALIZACE OLUM
- ELEKTRO NN podpomm - ČEZ, a.s.
- ELEKTRO VN podpomm - ČEZ, a.s.
- JEDNOTNÁ KANALIZACE, SmVaK a.s.
- DEŠŤOVÁ KANALIZACE
- PODZEMNÍ METALICKÝ KABEL - ČETIN a.s.
- PODZEMNÍ OPTICKÝ KABEL - ČETIN a.s.
- NADZEMNÍ METALICKÝ KABEL - ČETIN a.s.
- PLYNOVOD STŘEDOTLAK - Gasnet s.r.o.
- ELEKTROKABEL VO - NADZEMNÍ, Obec Malenovice
- STÁVAJÍCÍ OPLOCENÍ
- DOTČENÉ ÚZEMÍ
- 3436 HRANICE KATASTRU, PARCELNÍ ČÍSLO
- STÁVAJÍCÍ BUDOVY
- DEMONTOVANÉ ELEKTRO NN podpomm - AREÁLOVÝ ROZVOD
- DEMONTOVANÁ VODOVODNÍ PŘÍPOJKA
- DEMONTOVANÁ PLYNOVODNÍ PŘÍPOJKA
- DEMONTOVANÉ OPLOCENÍ
- ODSTRANĚNÉ TEPLOVODNÍ POTRUBÍ

OBJEKTOVOST

SO 101 REKONSTRUKCE BUDOVY ADMINISTRATIVY A UBYTOVÁNÍ
SO 102 REKONSTRUKCE BUDOVY NEUROLOGIE A UBYTOVÁNÍ
SO 103 DEMOLICE BUDOVY WELNESS - VIZ. SAMOSTATNÉ POVOLENÍ
SO 104 DEMOLICE BUDOVY KUCHYNĚ A ŠKOLKY - VIZ. SAMOSTATNÉ POVOLENÍ
SO 105 DEMOLICE OBJEKTU RECEPCE - VIZ. SAMOSTATNÉ POVOLENÍ
SO 106 DEMOLICE SPOJOVACÍHO KORIDORU - VIZ. SAMOSTATNÉ POVOLENÍ
SO 107 ODSTRANĚNÍ NÁSYPU - VIZ. SAMOSTATNÉ POVOLENÍ
SO 108 BOURACÍ PRÁCE V ZAHRADĚ - VIZ. SAMOSTATNÉ POVOLENÍ

- SO 002 ZAJIŠTĚNÍ STAVEBNÍ JÁMY
  - PŘEVRTÁVANÉ PILOTY PR. 1m, ČÁSTEČNĚ ODBOURANÉ
  - PŘEVRTÁVANÉ PILOTY PR. 1m, KOMPLET ODBOURANÉ
- SO 111 PŘÍSTAVBA RECEPCE
- SO 112 PŘÍSTAVBA WELLNESS
- SO 113 PŘÍSTAVBA REHABILITACE
- SO 114 SPOJOVACÍ KORIDORY
- SO 115 OBJEKT VÝCHOVY
- SO 116 OBJEKT ŠATEN VENKOVNÍHO BAZÉNU
- SO 120 SEŠITÍ KOMUNIKACE
- SO 121 VOZOVKA KOMUNIKACE, OPĚRNÉ STĚNY
- SO 140 SADOVÉ ÚPRAVY
- SO 201 AREÁLOVÉ RozVODY VODY
- SO 201.1 PŘELOŽKA VODOVODU
- SO 202 SPLAŠKOVÁ AREÁLOVÁ KANALIZACE vč. ODLUČOVAČE TUKU
  - TUKOVÁ KANALIZACE
- SO 203 ZEMNÍ VRTY TEPELNÉHO ČERPADLA
- SO 204 PŘÍPOJKA VN TRANSFORMACE
- SO 205 AREÁLOVÉ RozVODY NN
- SO 206 VENKOVNÍ OSVĚTLENÍ
- SO 207 AREÁLOVÁ DEŠŤOVÁ KANALIZACE vč. ÚLK
- SO 208 OPLOCENÍ
- SO 209 HŘIŠTĚ
- SO 303 PŘELOŽKA PL PRODVODNÍCH PŘÍPOJEK
- SO 305A ROZVODY PL V AREÁLU
- SO 304 PŘELOŽKA NN STAVBA ČEZu
- SO 304B PŘELOŽKA ČETIN STAVBA ČETIN
- SO 305 PŘELOŽKA VEŘEJNÉHO OSVĚTLENÍ STAVBA OBCE
- SO 306 AREÁLOVÝ TEPLOVOD
- SO 307 PŘELOŽKA KANALIZACE OBCE (OPRAVCE SMVAK)
- SO 308 AREÁLOVÉ DATOVÉ ROZVODY
  - DATOVÉ ROZVODY METALICKÉ
  - DATOVÉ ROZVODY OPTICKÉ

- REKONSTRUOVANÁ BUDOVA
- NOVÁ BUDOVA
- ASFALTOVÁ PLOCHA MÍSTNÍ KOMUNIKACE
- DLAŽEBNÝ CHODNÍK MÍSTNÍ KOMUNIKACE
- ASFALTOVÁ PLOCHA AREÁLOVÉ KOMUNIKACE (UČELOVÉ)
- DLAŽEBNÝ CHODNÍK AREÁLOVÉ KOMUNIKACE (UČELOVÉ)
- DLAŽEBNÉ PARKOVACÍ STÁNÍ
- PARKOVÝ CHODNÍK - MLATOVÁ ÚPRAVA
- HŘIŠTĚ - EPDM POVRCH
- VENKOVNÍ BAZÉN
- PLANOVANÉ ROZŠÍŘENÍ PŘÍJEZDOVÉ KOMUNIKACE INVESTOR - MMK, SAMOSTATNÉ STAVEBNÍ ŘÍZENÍ
- NOVÝ LISTNATÝ STROM
- NOVÝ JEHLIČNATÝ STROM
- NOVÝ SOLITERNÍ KEŘ
- NOVÝ KEŘOVÝ POROST
- STÁVAJÍCÍ KEŘOVÝ POROST
- STÁVAJÍCÍ STROM
- POLOHA SONDY HG PRŮZKUMU
- KONTEJNER NA ODPAD

Souřadný systém: JTSK
Výškový systém: Bpv

ZODPOVĚDNÝ PROJEKTANT: Digitálně podepsal Ing. arch. David Kotek, Datum: 2026.07.06 09:22:03 +02'00'	HLAVNÍ PROJEKTANT: Ing. arch. David Kotek	PROJEKTANT: Ing. arch. Petr Kocián	PROJEKTSTUDIO® PROJEKTSTUDIO s.r.o. Opavská 1000/20, 702 00 Ostrava-Moravská Ostrava, IČ: 27781440, DIČ: CZ27781440, tel.: 596 611 126, email: info@projektstudio.cz, www.projektstudio.cz
	ZODPOVĚDNÝ PROJEKTANT: Ing. arch. Ondřej Kotek	KONTROLOVAL: Ing. arch. Petr Kocián	
	SPOLUPRACUJÍCÍ PROJEKTANT: Ing. arch. Ondřej Kotek	KONTROLOVAL: Ing. arch. Petr Kocián	

STAVEBNÍK (OBJEDNATEL): Moravskoslezský kraj, Zámek 279/1-7, 702 00 Ostrava - Moravská Ostrava

MÍSTO STAVBY: k.ú. Metylovice

NÁZEV STAVBY / ČÁSTI: **STAVEBNÍ ÚPRAVY A PŘÍSTAVBY ODBORNÉHO LÉČEBNÉHO ÚSTAVU METYLOVICE**

PROJEKTOVÁNÍ PRO: DSP

PŘÍLOHA: C. SITUACE

MĚŘÍTKO: 1:300

NÁZEV VÝKRESU: KATASTRÁLNÍ SITUACE

VÝKRESOVÉ ČÍSLO: C2