


DZ 128a ZÓNA S DOPRAVNÍM OMEZENÍM (IP 25a)

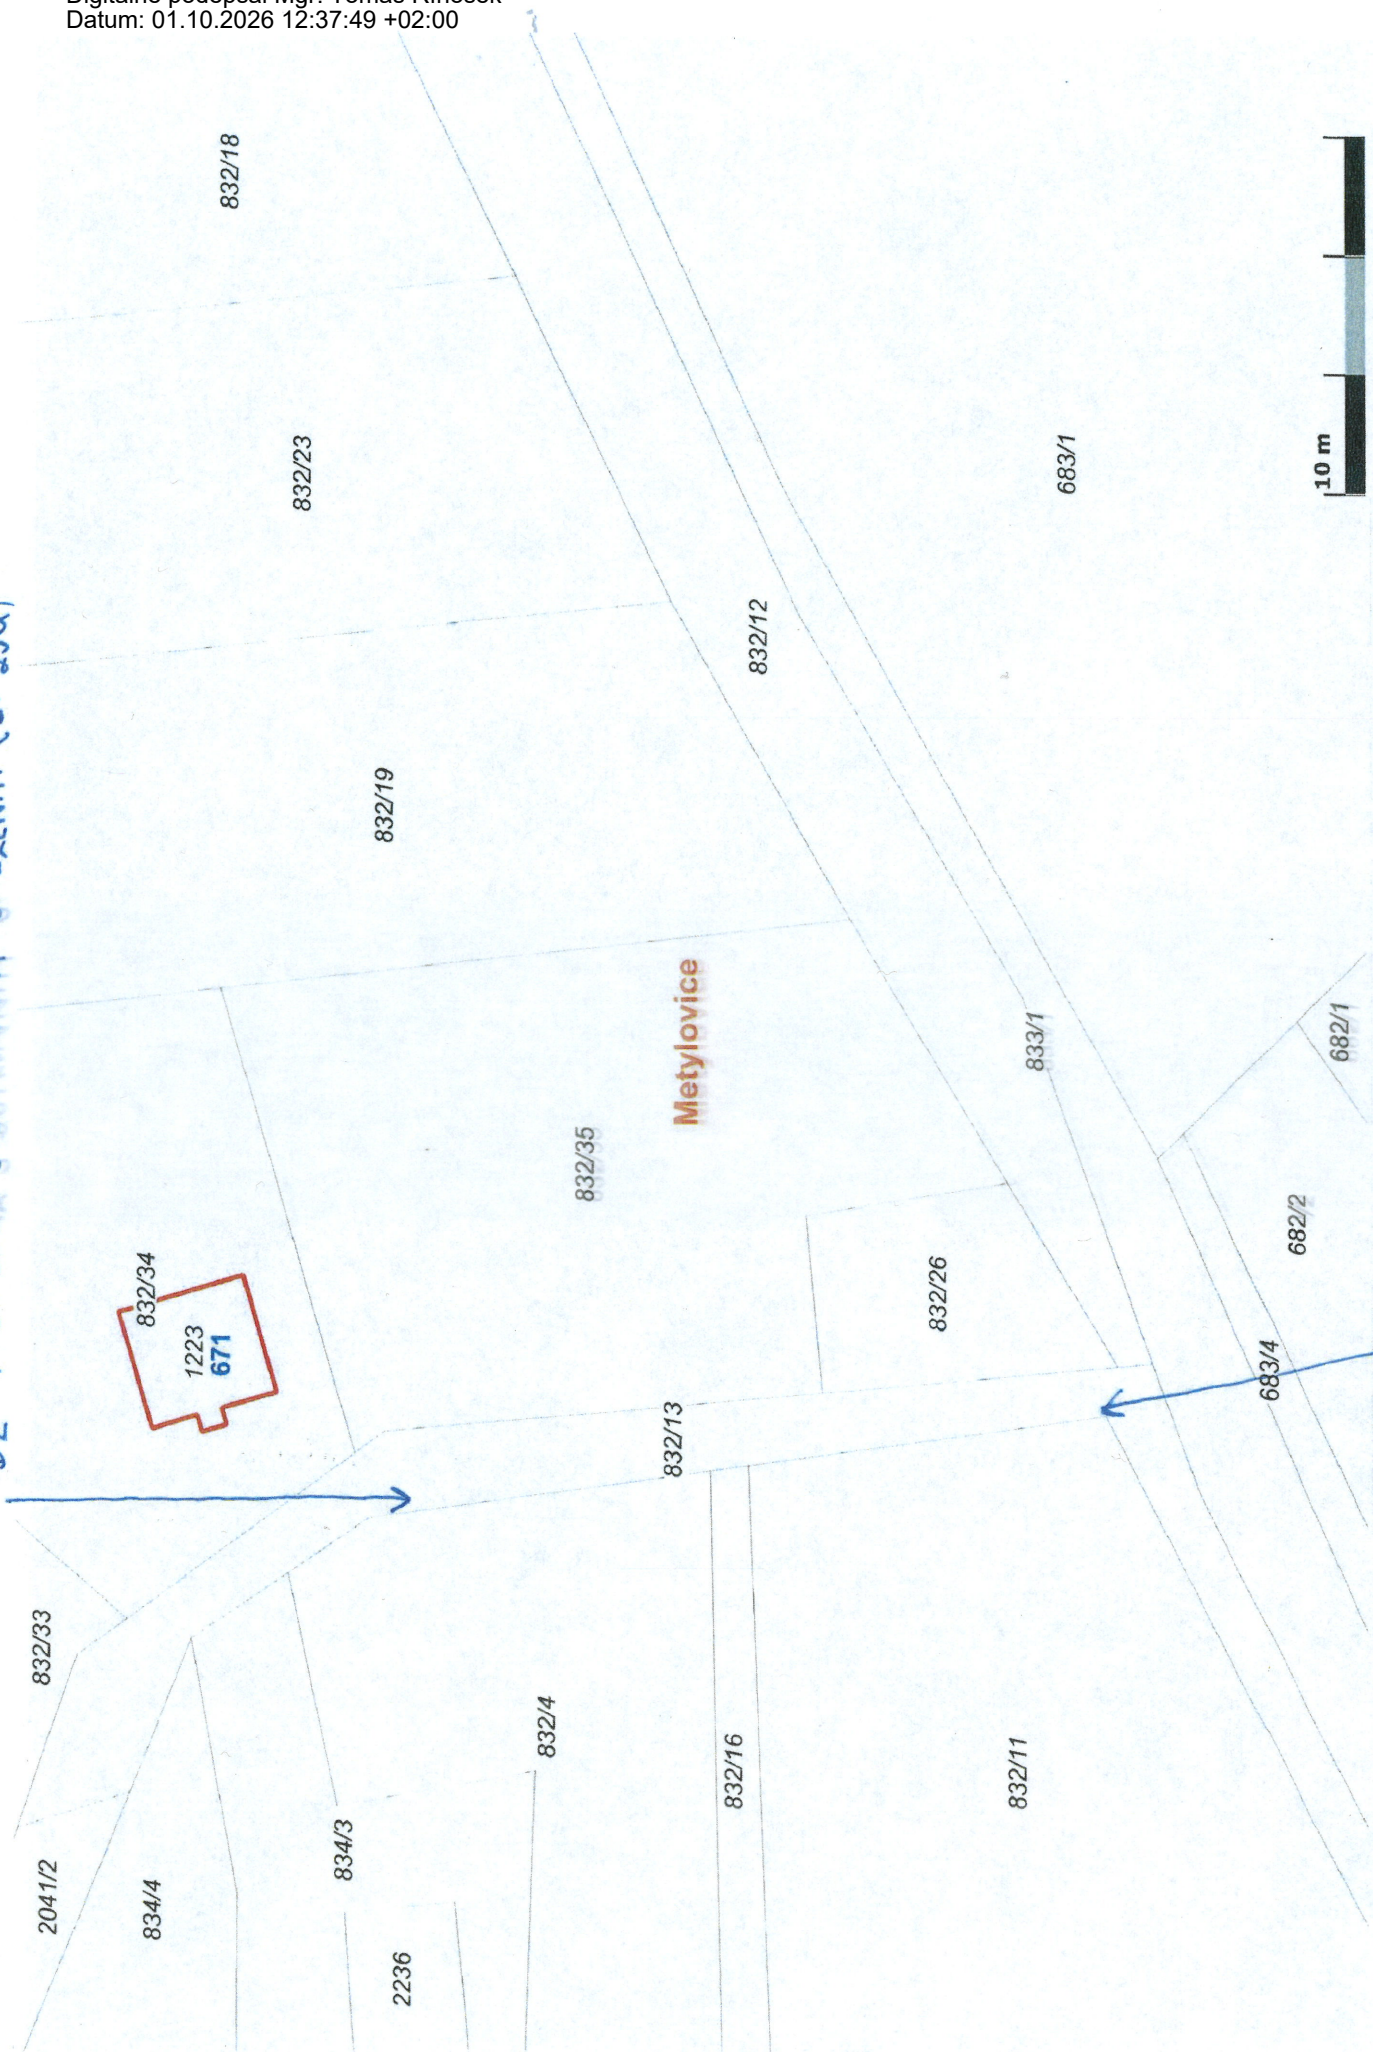

DZ 128b KONEC ZÓNY S DOPRAVNÍM OMEZENÍM (IP 25b)

DZ 178a ZÓNA S DOPRAVNÍM OMEZENÍM (IP25a)



DZ 178b KONEC ZÓNY S DOPRAVNÍM OMEZENÍM (IP25b)