ÚZEMNÍ PLÁN METYLOVICE

2A. HLAVNÍ VÝKRES - URBANISTICKÁ KONCEPCE A DOPRAVA

1 : 5000

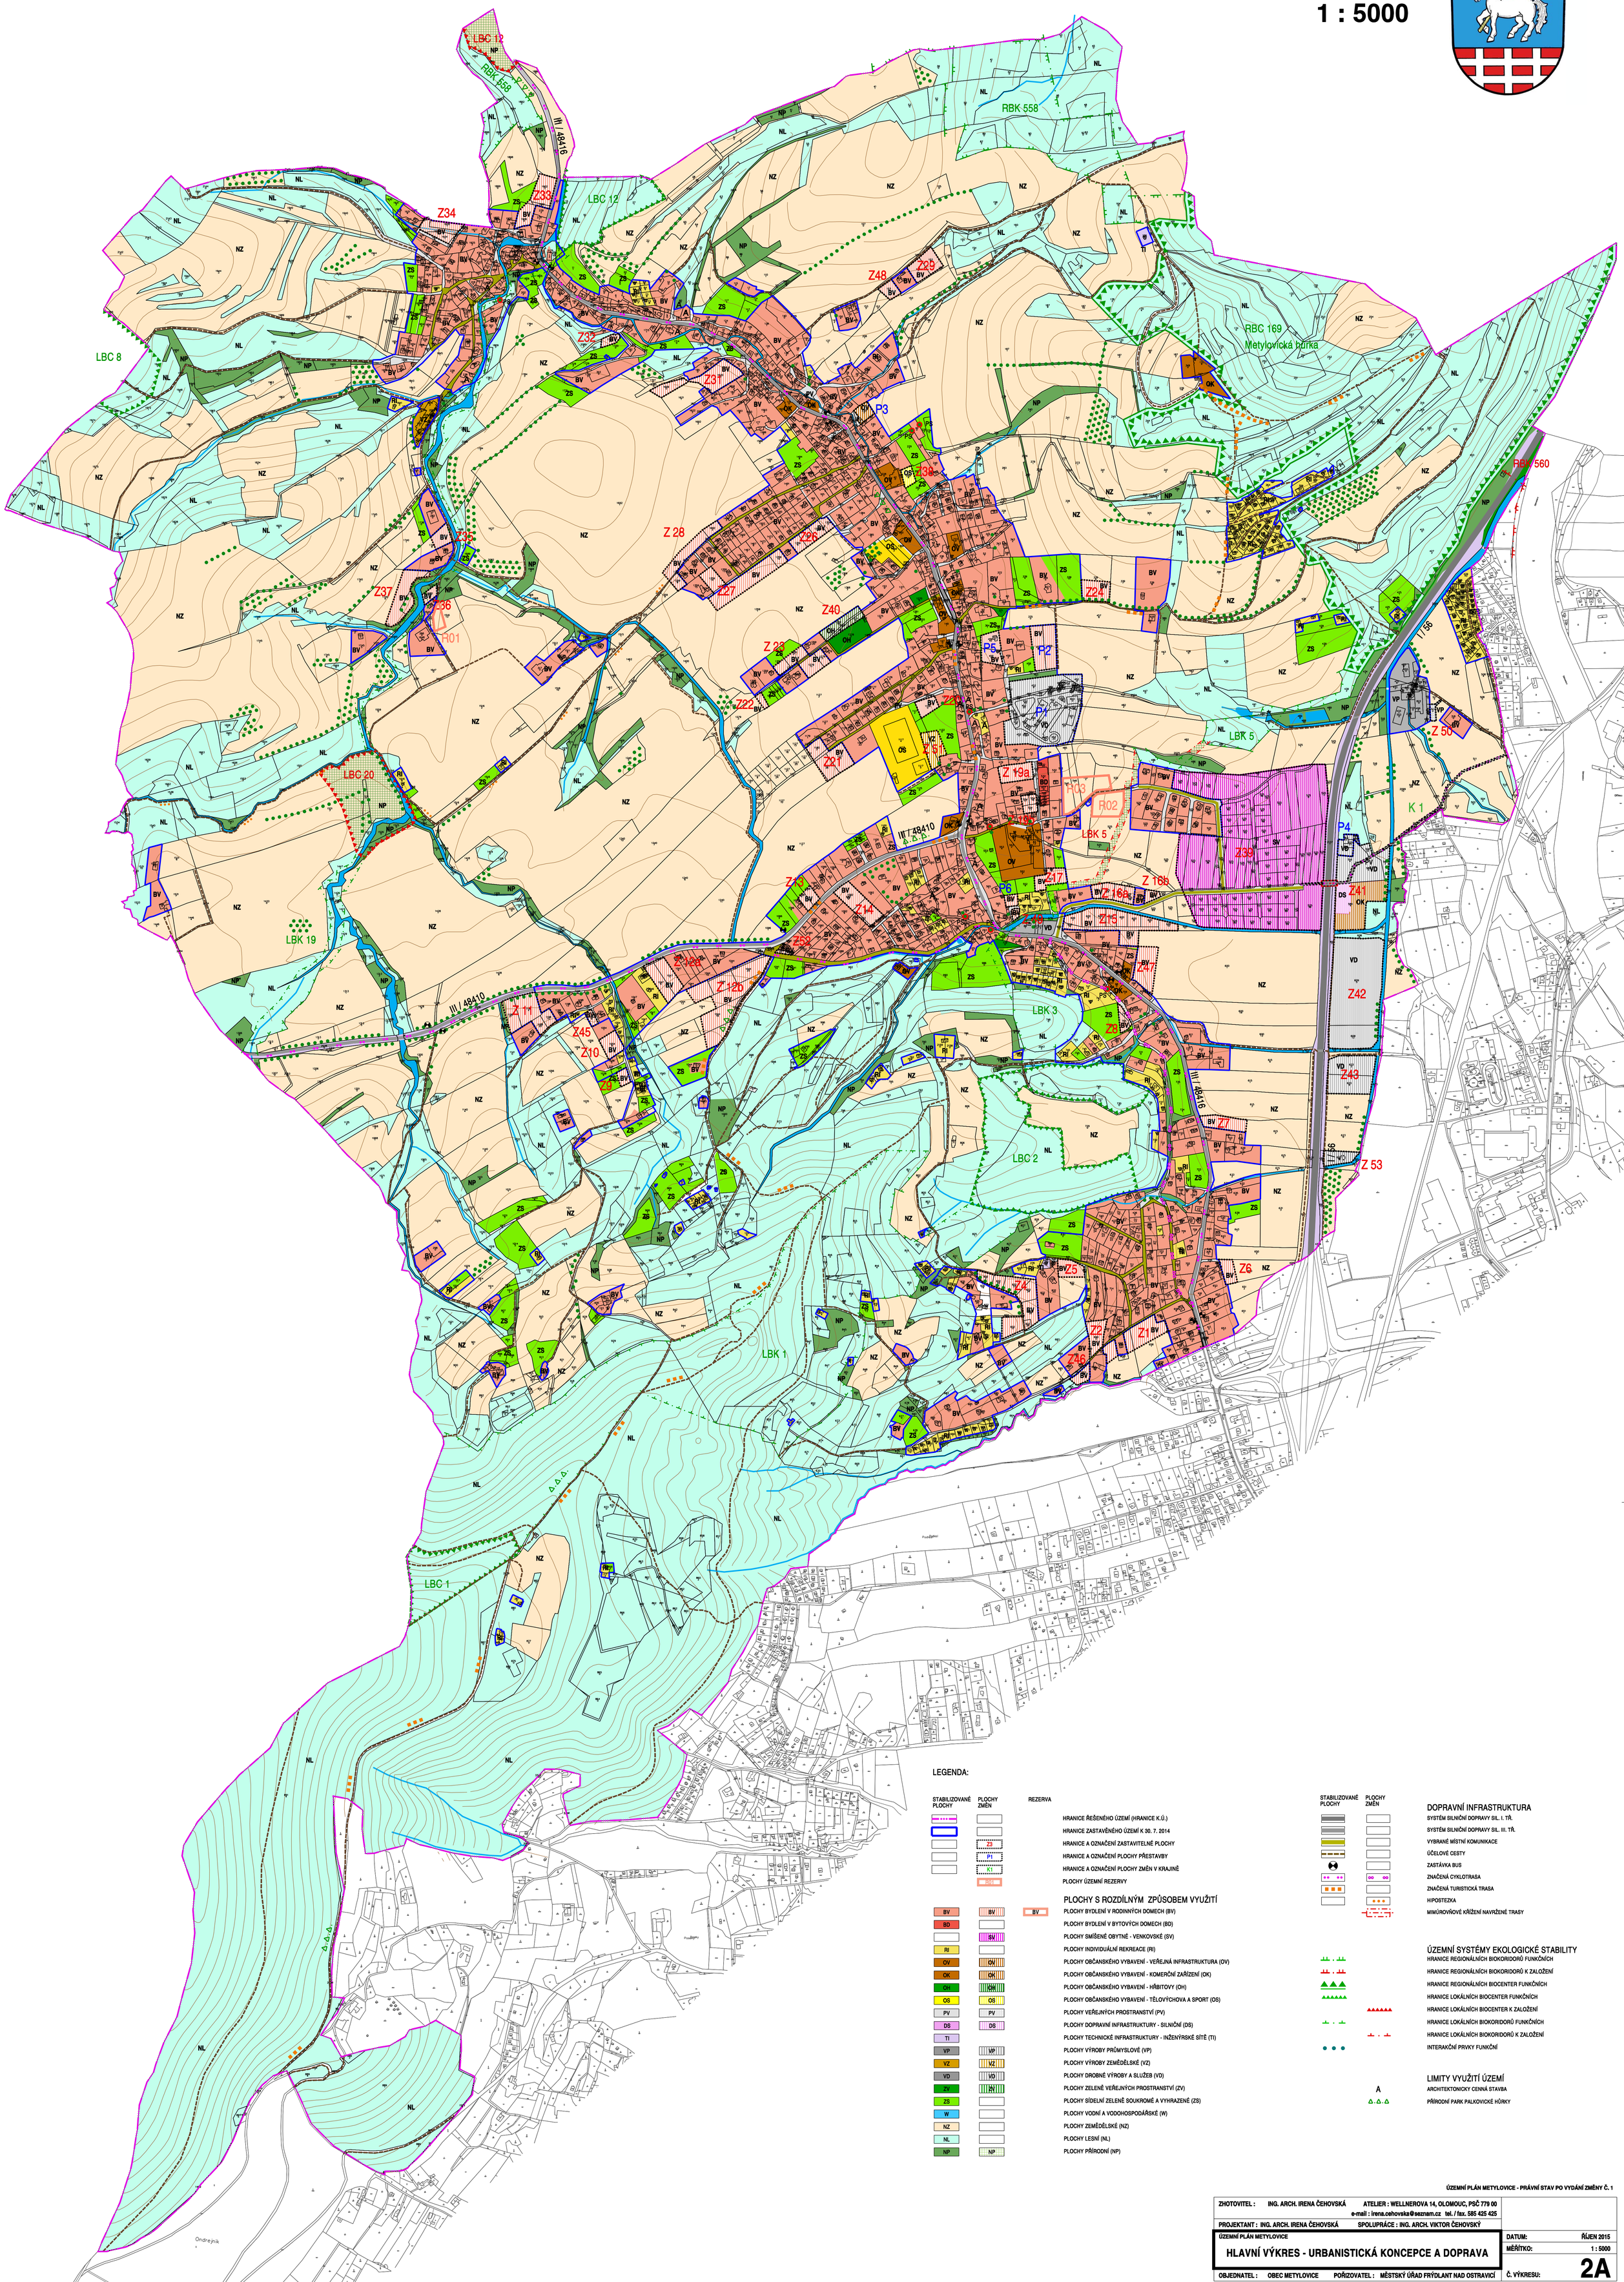

LEGENDA:

STABILIZOVANÉ PLOCHY / PLOCHY ZMĚN / REZERVA

- HRANICE ŘEŠENÉHO ÚZEMÍ (HRANICE K.Ú.)
- HRANICE ZASTAVĚNÉHO ÚZEMÍ K 30. 7. 2014
- HRANICE A OZNAČENÍ ZASTAVITELNÉ PLOCHY (ZS)
- HRANICE A OZNAČENÍ PLOCHY PŘESTAVBY (PI)
- HRANICE A OZNAČENÍ PLOCHY ZMĚN V KRAJINĚ (KI)
- PLOCHY ÚZEMNÍ REZERVY (RE)

PLOCHY S ROZDÍLNÝM ZPŮSOBEM VYUŽITÍ

- BV — PLOCHY BYDLENÍ V RODINNÝCH DOMECH (BV)
- BD — PLOCHY BYDLENÍ V BYTOVÝCH DOMECH (BD)
- SV — PLOCHY SMÍŠENÉ OBYTNÉ - VENKOVSKÉ (SV)
- RI — PLOCHY INDIVIDUÁLNÍ REKREACE (RI)
- OV — PLOCHY OBČANSKÉHO VYBAVENÍ - VEŘEJNÁ INFRASTRUKTURA (OV)
- OK — PLOCHY OBČANSKÉHO VYBAVENÍ - KOMERČNÍ ZAŘÍZENÍ (OK)
- OH — PLOCHY OBČANSKÉHO VYBAVENÍ - HŘBITOVY (OH)
- OS — PLOCHY OBČANSKÉHO VYBAVENÍ - TĚLOVÝCHOVA A SPORT (OS)
- PV — PLOCHY VEŘEJNÝCH PROSTRANSTVÍ (PV)
- DS — PLOCHY DOPRAVNÍ INFRASTRUKTURY - SILNIČNÍ (DS)
- TI — PLOCHY TECHNICKÉ INFRASTRUKTURY - INŽENÝRSKÉ SÍTĚ (TI)
- VP — PLOCHY VÝROBY PRŮMYSLOVÉ (VP)
- VZ — PLOCHY VÝROBY ZEMĚDĚLSKÉ (VZ)
- VD — PLOCHY DROBNÉ VÝROBY A SLUŽEB (VD)
- ZV — PLOCHY ZELENĚ VEŘEJNÝCH PROSTRANSTVÍ (ZV)
- ZS — PLOCHY SÍDELNÍ ZELENĚ SOUKROMÉ A VYHRAZENÉ (ZS)
- W — PLOCHY VODNÍ A VODOHOSPODÁŘSKÉ (W)
- NZ — PLOCHY ZEMĚDĚLSKÉ (NZ)
- NL — PLOCHY LESNÍ (NL)
- NP — PLOCHY PŘÍRODNÍ (NP)

DOPRAVNÍ INFRASTRUKTURA

- SYSTÉM SILNIČNÍ DOPRAVY SIL. I. TŘ.
- SYSTÉM SILNIČNÍ DOPRAVY SIL. III. TŘ.
- VYBRANÉ MÍSTNÍ KOMUNIKACE
- ÚČELOVÉ CESTY
- ZASTÁVKA BUS
- ZNAČENÁ CYKLOTRASA
- ZNAČENÁ TURISTICKÁ TRASA
- HIPOSTEZKA
- MIMÚROVŇOVÉ KŘÍŽENÍ NAVRŽENÉ TRASY

ÚZEMNÍ SYSTÉMY EKOLOGICKÉ STABILITY

- HRANICE REGIONÁLNÍCH BIOKORIDORŮ FUNKČNÍCH
- HRANICE REGIONÁLNÍCH BIOKORIDORŮ K ZALOŽENÍ
- HRANICE REGIONÁLNÍCH BIOCENTER FUNKČNÍCH
- HRANICE LOKÁLNÍCH BIOCENTER FUNKČNÍCH
- HRANICE LOKÁLNÍCH BIOCENTER K ZALOŽENÍ
- HRANICE LOKÁLNÍCH BIOKORIDORŮ FUNKČNÍCH
- HRANICE LOKÁLNÍCH BIOKORIDORŮ K ZALOŽENÍ
- INTERAKČNÍ PRVKY FUNKČNÍ

LIMITY VYUŽITÍ ÚZEMÍ

- A — ARCHITEKTONICKY CENNÁ STAVBA
- PŘÍRODNÍ PARK PALKOVICKÉ HŮRKY

ÚZEMNÍ PLÁN METYLOVICE - PRÁVNÍ STAV PO VYDÁNÍ ZMĚNY Č. 1

ZHOTOVITEL : ING. ARCH. IRENA ČEHOVSKÁ	ATELIER : WELLNEROVA 14, OLOMOUC, PSČ 779 00 e-mail : irena.cehovska@seznam.cz tel. / fax. 585 425 425	
PROJEKTANT : ING. ARCH. IRENA ČEHOVSKÁ	SPOLUPRÁCE : ING. ARCH. VIKTOR ČEHOVSKÝ	
ÚZEMNÍ PLÁN METYLOVICE **HLAVNÍ VÝKRES - URBANISTICKÁ KONCEPCE A DOPRAVA**		DATUM: ŘÍJEN 2015 MĚŘÍTKO: 1 : 5000
OBJEDNATEL : OBEC METYLOVICE	POŘIZOVATEL : MĚSTSKÝ ÚŘAD FRÝDLANT NAD OSTRAVICÍ	Č. VÝKRESU: **2A**