


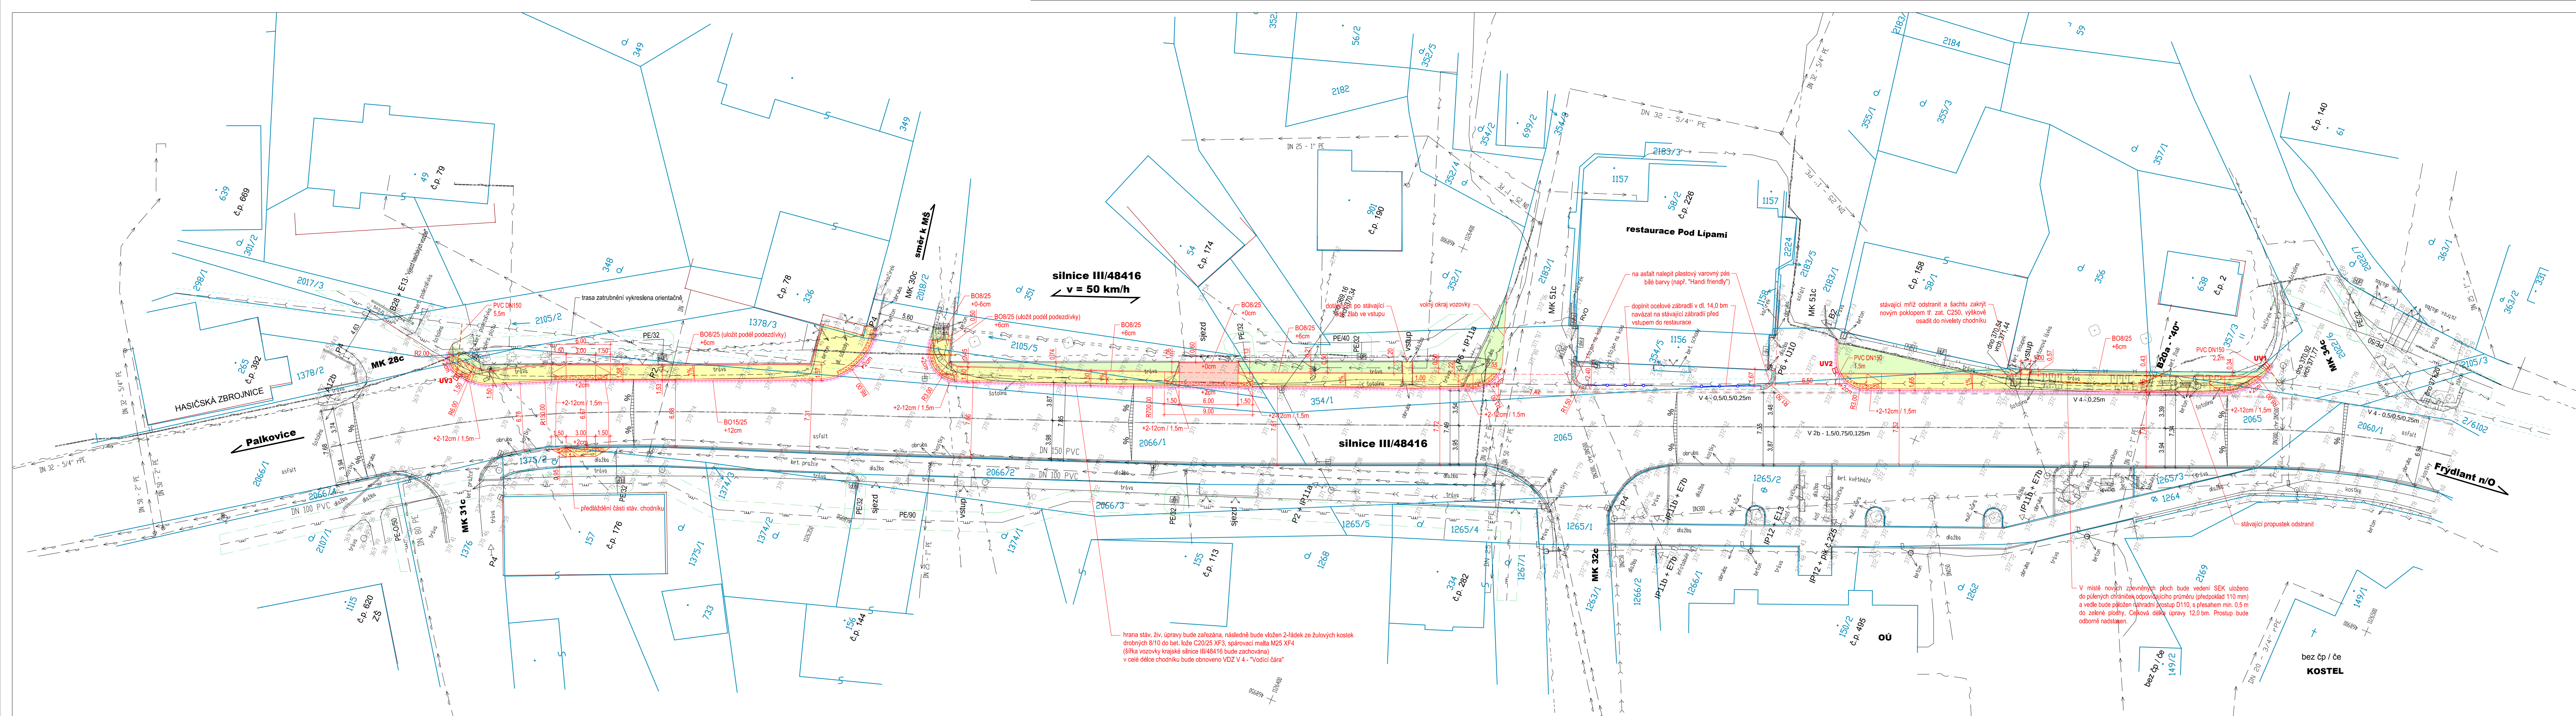

- LEGENDA**
- HRANICE PARCEL
 - HRANICE SLOUČENÝCH PARCEL
- STÁVAJÍCÍ INŽENÝRSKÉ SÍTĚ**
- ROZVODY VŮ (OBEC METYLOVICE)
 - VODOVOD (SMVAK OSTRAVA)
 - VODOVODNÍ PŘÍPOJKY
 - STL PLYNOVOD (GASNET)
 - SDĚLOVACÍ KABELY PODZEMNÍ OPTICKÉ (CETIN)
 - SDĚLOVACÍ KABELY PODZEMNÍ METALICKÉ (CETIN)
 - SDĚLOVACÍ KABELY NADZEMNÍ (CETIN)
 - SDĚLOVACÍ KABELY PODZEMNÍ OPTICKÉ S VEDENÍM NN (CETIN)
 - SPLAŠKOVÁ KANALIZACE (OBEC METYLOVICE)
 - PODZEMNÍ VEDENÍ NN (ČEZ DISTRIBUCE)
 - NADZEMNÍ VEDENÍ NN (ČEZ DISTRIBUCE)
 - DEŠŤOVÁ KANALIZACE (OBEC METYLOVICE)
 - ZATRUBNĚNÝ VODNÍ TOK (IDVT:13000639 - OBEC METYLOVICE / POD) (ZELENÉ VNITŘNÍ OBRYŠ ZATRUBNĚNÍ - PŘÍBLIŽNĚ)

- NAVRHOVANÉ INŽENÝRSKÉ SÍTĚ**
- PŘÍPOJKY OD ULIČNÍCH VPUSTÍ A ODVODŇOVACÍCH ŽLABŮ


- LEGENDA PLOCH**
- CHODNÍK PRO PĚŠÍ (DLÁŽDĚNÝ KRYT - BARVA ŠEDÁ, TL. 6cm)
 - CHODNÍK S MOŽNOSTÍ POJEZDU (DLÁŽDĚNÝ KRYT - BARVA ŠEDÁ, TL. 8cm)
 - ZELEŇ

- OSTATNÍ**
- DVOJŘÁDEK ZE ŽULOVÝCH KOSTEK DROBNÝCH 8/10

SEZNAM STAVEBNÍCH OBJEKTŮ
C101 – CHODNÍK

POZNÁMKA :
INŽENÝRSKÉ SÍTĚ JSOU V SITUACI ZAKRESLENY DLE ZAMĚŘENÝCH VIDITELNÝCH ZNAKŮ A PŘEDANÝCH PODKLADŮ JEDNOTLIVÝMI SPRÁVCI SÍTÍ A MAJITELU OBJEKTŮ DANÉ LOKALITY .
PŘED ZAŘÁZENÍM ZEMNÍCH PRACÍ MUSÍ BÝT PROVEDENO JEJICH PŘESNÉ VYTÝČENÍ V TERÉNU.

Souřadnicový systém : S - JTSK
Výškový systém : Balt p.v.

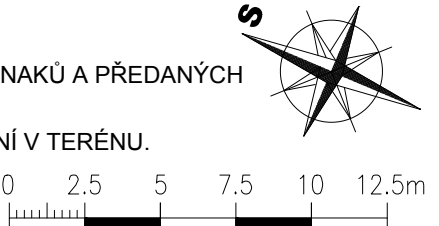

NÁZEV STAVBY Chodník podél sil. III/48416 v úseku od RD č.p. 79 – 158, k.ú. Metylovice		Ing. Jan Görner Nad Lipinou 1729, 738 01 Frydek - Místek tel.: 777937650, e-mail: gorner.j@seznam.cz	
VYPRACOVAL	Ing. Jan Görner	ZODP. PROJEKTANT	Ing. Jan Görner
OBJEDNATEL Obec Metylovice, Metylovice 495, 739 49 Metylovice			
MÍSTO STAVBY	k.ú. Metylovice	STUPEŇ	DURSP
STAVEBNÍ OBJEKT / ČÁST	C. Situační výkresy	FORMÁT A4	6
NÁZEV VÝKRESU	Koordinální situační výkres	ZAK. ČÍSLO	JG-01-24
		ČÍSLO VÝKRESU	C.3
		DATUM	01/2024
		MĚŘÍTKO	1 : 250