


KOORDINAČNÍ SITUAČNÍ VÝKRES

1:250

ZEMĚNÁ (PŘÍRUKA) PRÁCE
LABORÁTNÍ SITUAČNÍ OBRÁZOK ABO 16/30

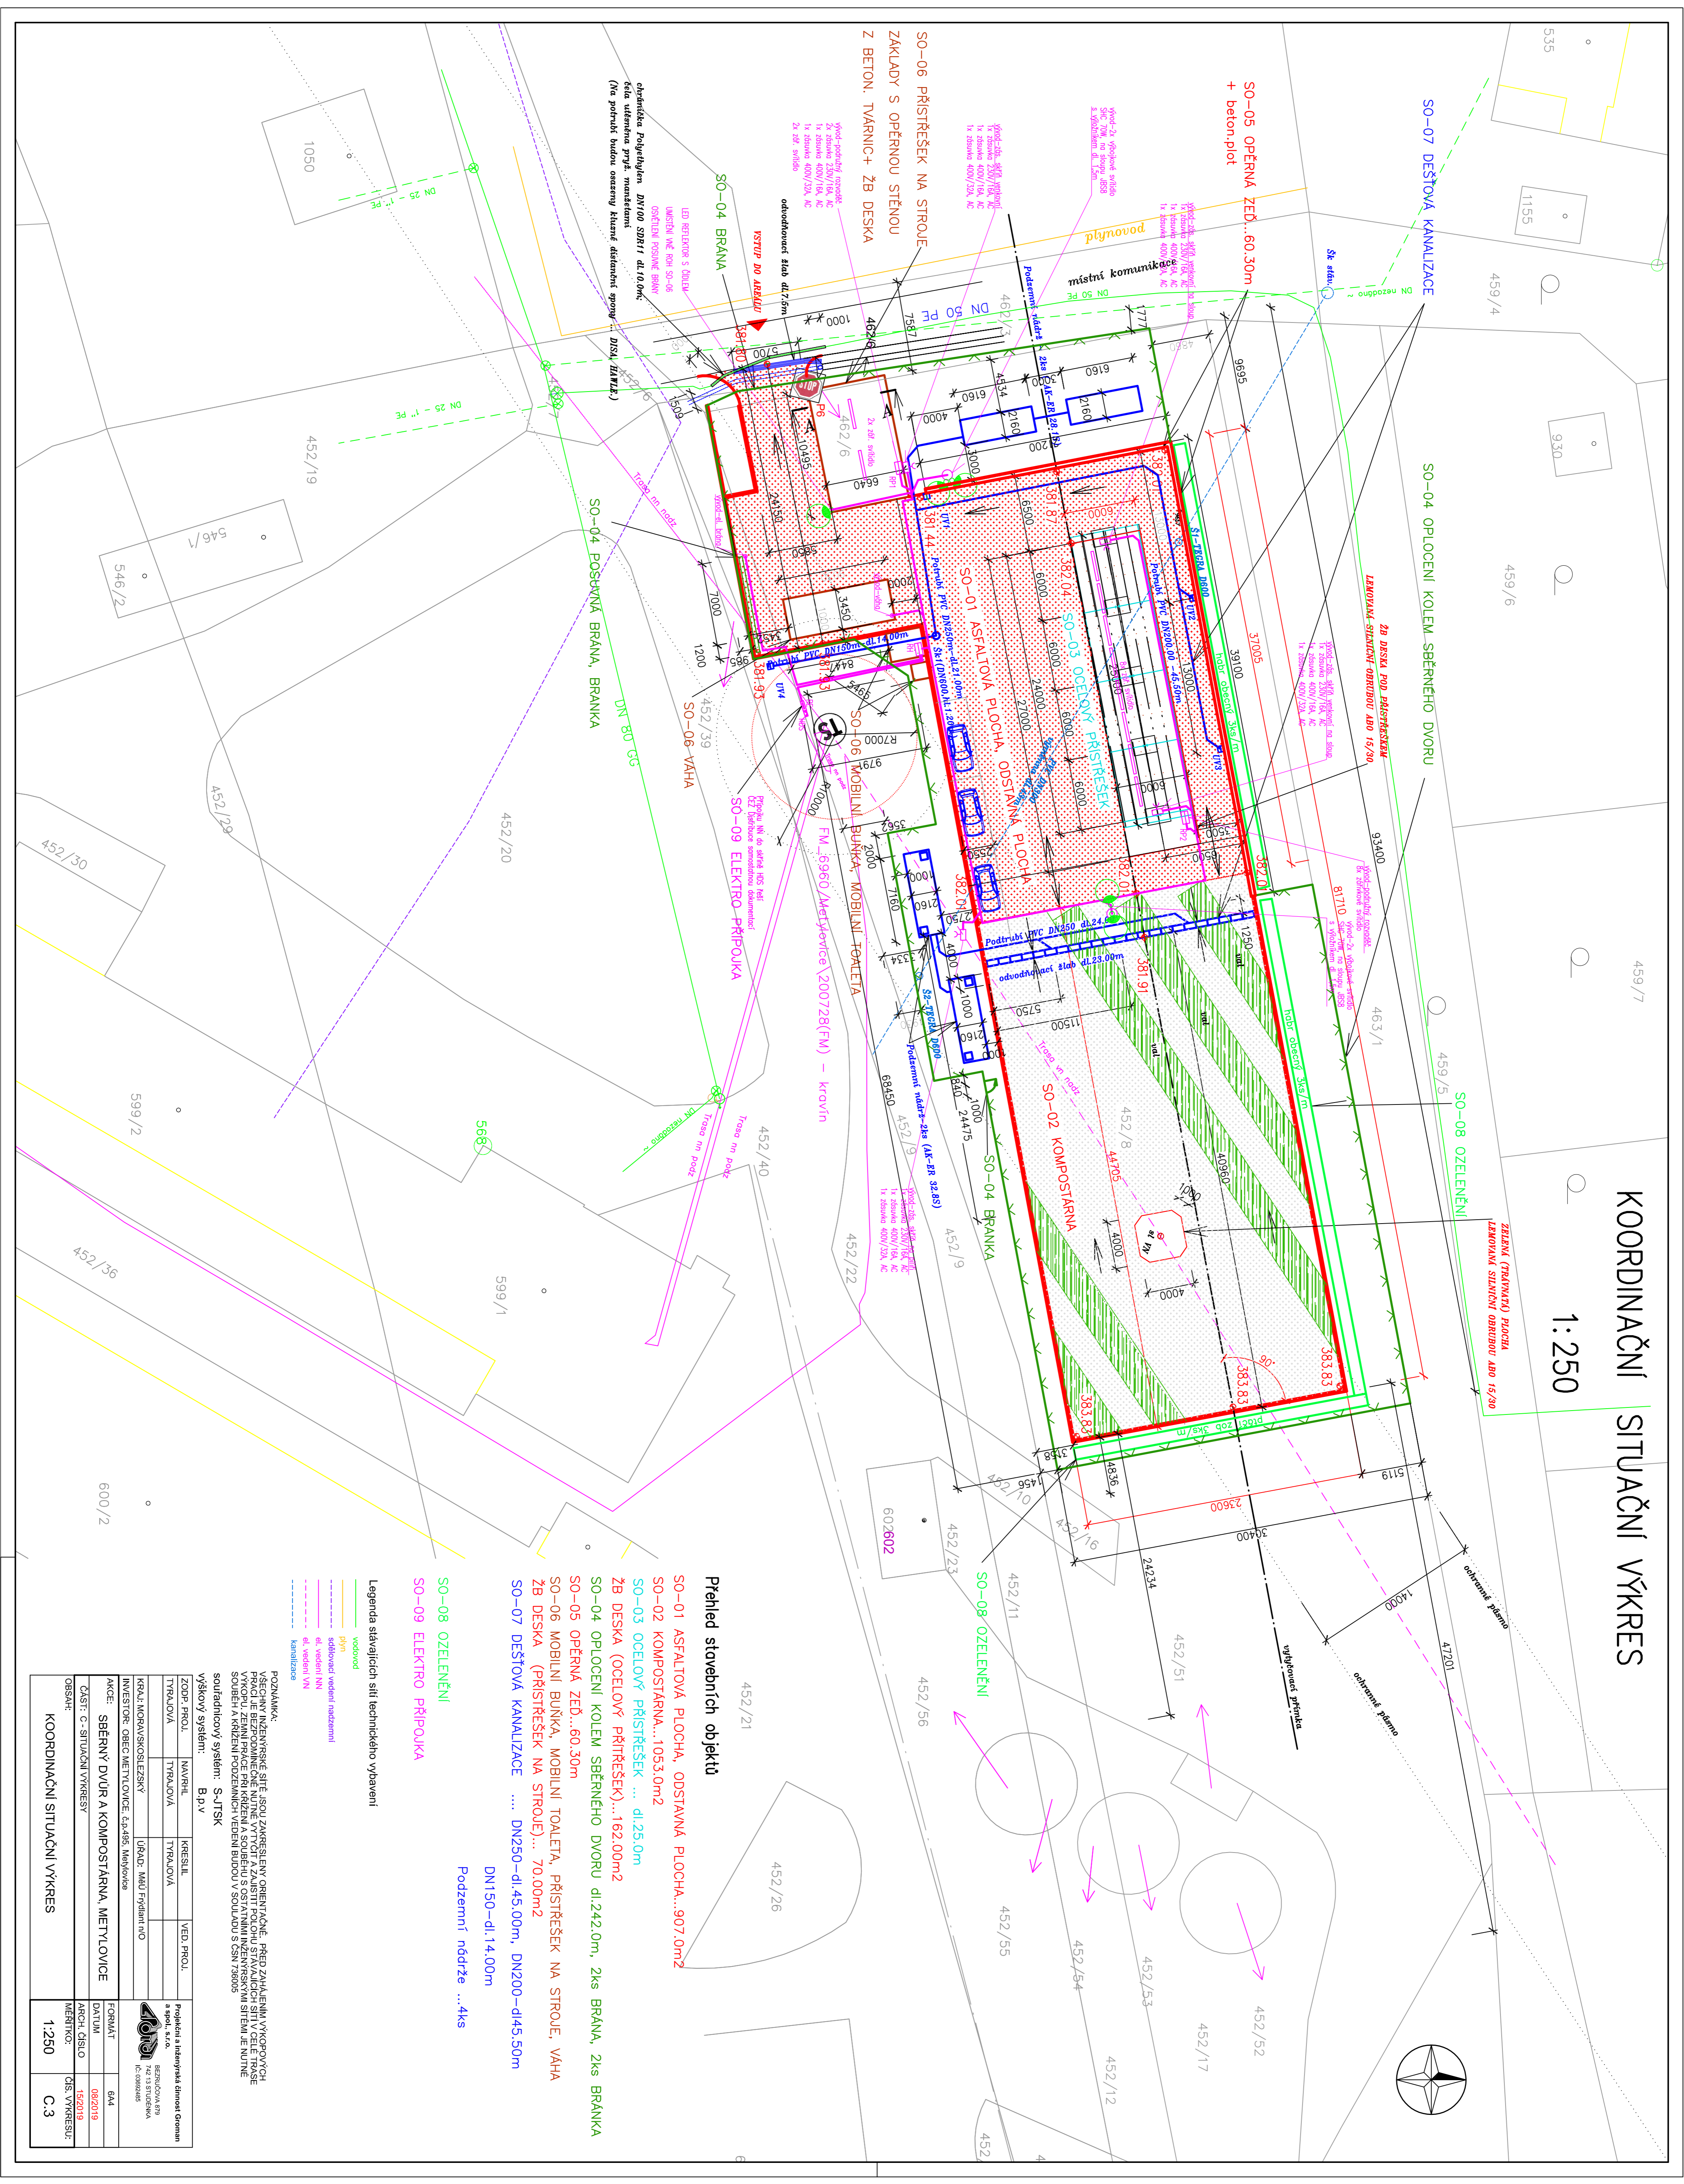

Přehled stavebních objektů

- SO-01 ASFALTOVÁ PLOCHA, ODSTAVNÁ PLOCHA...:907.0m²
- SO-02 KOMPPOSTÁRNA...:1053.0m²
- SO-03 OCELOVÝ PŘÍSTŘEŠEK ...:d1,25.0m
- ŽB DESKA (OCELOVÝ PŘÍSTŘEŠEK)...:162.00m²
- SO-04 OPLOČENÍ KOLEM SBĚRNÉHO DVORU d1,242.0m, 2ks BRÁNA, 2ks BRÁNKA
- SO-05 OPĚRNÁ ZĚď...:60.30m
- SO-06 MOBILNÍ BUŇKA, MOBILNÍ TOILETA, PŘÍSTŘEŠEK NA STROJE, VAHA ŽB DESKA (PŘÍSTŘEŠEK NA STROJE)...:70.00m²
- SO-07 DEŠŤOVÁ KANALIZACE DN250-d1,45.00m, DN200-d145.50m DN150-d1,14.00m

Podzemní nadžře ...4ks

SO-08 OZELENĚNÍ

SO-09 ELEKTRO PŘÍPOJKA

Legenda stávajících sítí technického vybavení

- vodovod
- plyn
- sádkovací vedení nadzemní
- el. vedení NN
- el. vedení VN
- - - kanalizace

POZNÁMKA:
VŠECHNY NÁZEVY SÍTÍ JSOU ZAKRESLENY ORIENTAČNĚ. PŘED ZAHÁJENÍM VÝKOPOVÝCH PRÁČÍ JE NEZBÝTNÉ NUTNĚ VYTKRÁT A ZAJIŠTIT POLOHU STÁVAJÍCÍCH SÍTÍ V ČELE TRÁSE SOUBĚH A KŘÍŽENÍ PODZEMNÍCH VEDENÍ BUDOV V SOULADU S ČSN 750905

souřadnicový systém: S-JTSK

VÝŠKOVÝ SYSTÉM: B.DV	
ZODP. PROJ.	KRESLIL
TYRÁDOVÁ	TYRÁDOVÁ
KRALUPSKÝ ÚŘAD MĚÚ FRYŠBATEC	PRŮJ. A VÝŠK. ÚŘAD
INVESTOR: OBEC MĚTŮLČICE č.p.485, Městovské nám. 10	PROJEKTANT: B44
AKCE: SBĚRNÝ DVŮR A KOMPPOSTÁRNA, MĚTŮLČICE	FORMÁT: A4
ČÁST: C - SITUAČNÍ VÝKRES	ARCH. ČÍSLO: 162/219
OBŠAH:	MĚRITKO: 1:250
COORDINAČNÍ SITUAČNÍ VÝKRES	ČÍS. VÝKRESU: C.3