


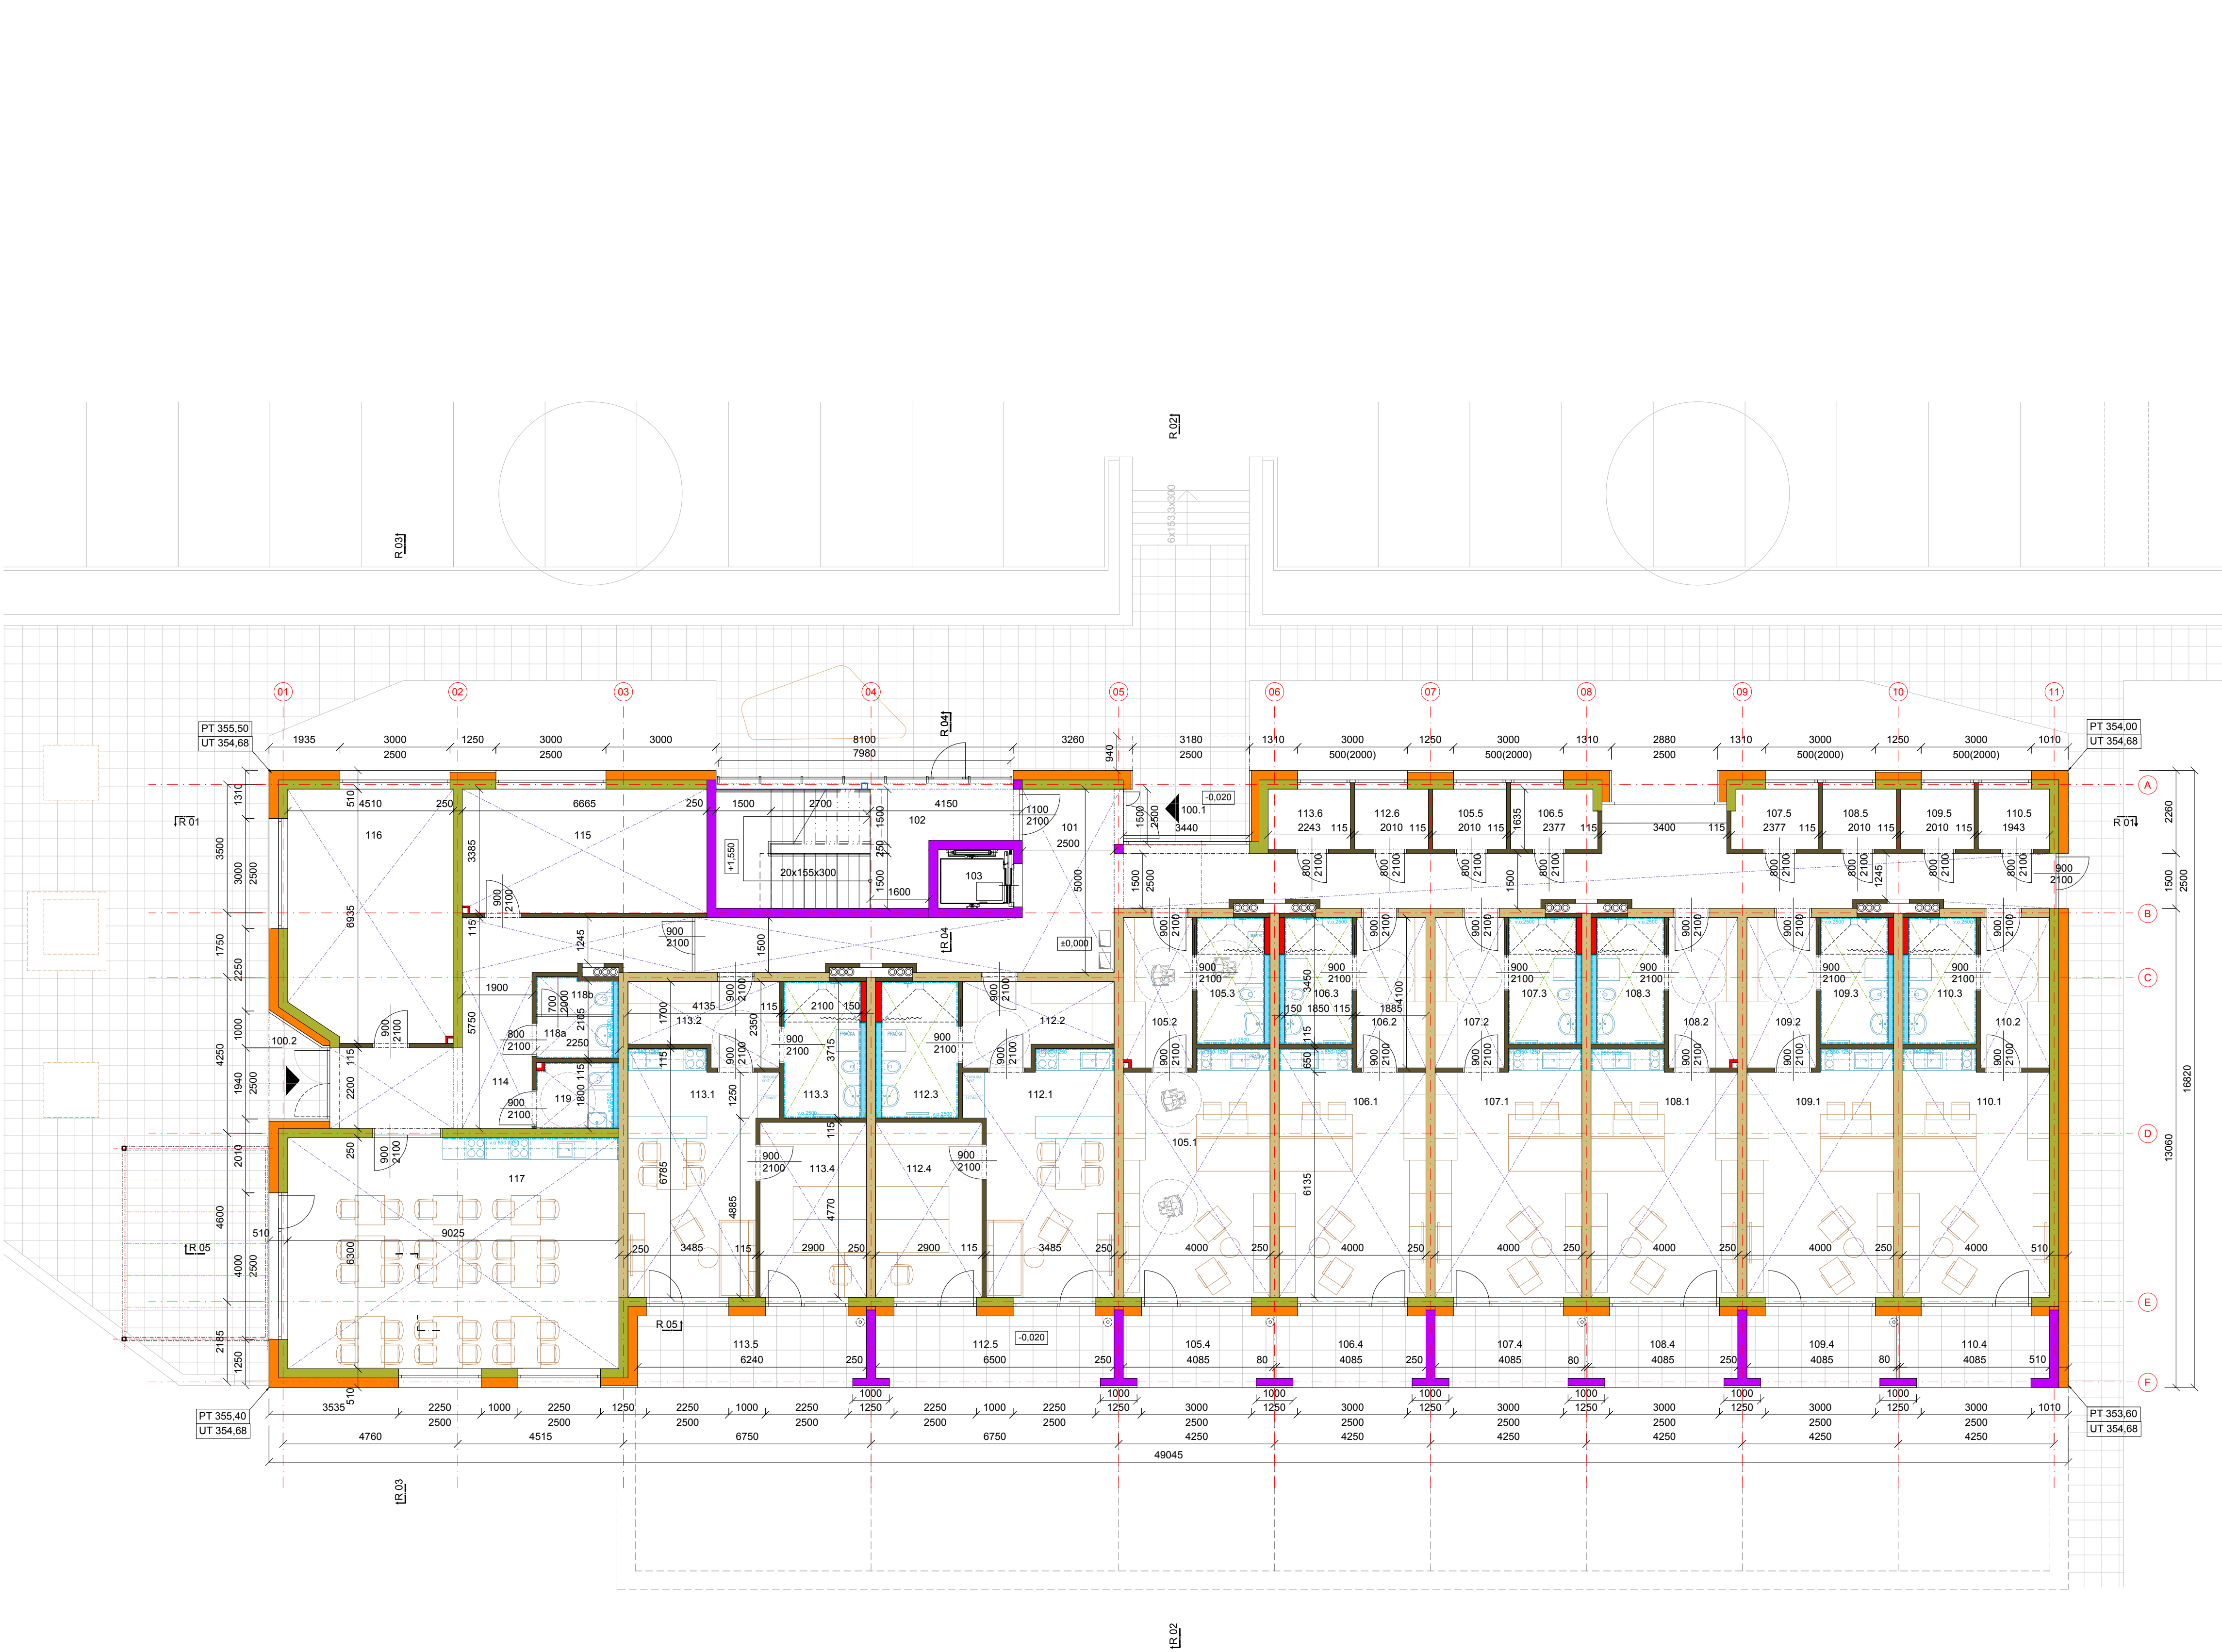

m.č.	účel místnosti	m2	podlaha	stěny	strop
100.1	ZÁVĚTRÍ	6.7	ŽULOVÁ DLAŽBA	HLINÍKOVÝ PANEĽ	HLINÍKOVÝ PANEĽ
100.2	ZÁVĚTRÍ	3.8	ŽULOVÁ DLAŽBA	MODRIN. PRKNA	MODRIN. PRKNA
101	ZÁVĚTRÍ	4.6	F-03 ČISTÍCÍ ZÓNA	ŠTUKOVÁ OMÍTKA	SDK PODHLED
102	SCHODIŠTĚ	60.2	F-01 VINYL	ŠTUKOVÁ OMÍTKA	SDK PODHLED
103	VÝTAH	22.3	F-02 KERAMICKÁ DLAŽBA	ŠTUKOVÁ OMÍTKA	ŠTUKOVÁ OMÍTKA
104	NEOBSAZENO	3.3	F-07 BETON		
105	BYT Č. 01	40.0			
105.1	POKOJ	25.8	F-01 VINYL	ŠTUK. OMÍTKA+KER. OBKLAD	SDK PODHLED
105.2	CHODBA	7.7	F-01 VINYL	ŠTUKOVÁ OMÍTKA	SDK PODHLED
105.3	KOUPELNA	6.4	F-02 KERAMICKÁ DLAŽBA	ŠTUK. OMÍTKA+KER. OBKLAD	SDK PODHLED
105.4	TERASA	8.5	P-01 KERAMICKÁ DLAŽBA	FASÁD. OMÍTKA/CEMENTOTŘÍSK. DESKA	FASÁDNÍ OMÍTKA
105.5	SKLAD	3.3	F-01 VINYL	ŠTUKOVÁ OMÍTKA	ŠTUKOVÁ OMÍTKA
106	BYT Č. 02	40.0			
106.1	POKOJ	25.8	F-01 VINYL	ŠTUK. OMÍTKA+KER. OBKLAD	SDK PODHLED
106.2	CHODBA	7.7	F-01 VINYL	ŠTUKOVÁ OMÍTKA	SDK PODHLED
106.3	KOUPELNA	6.4	F-02 KERAMICKÁ DLAŽBA	ŠTUK. OMÍTKA+KER. OBKLAD	SDK PODHLED
106.4	TERASA	8.5	P-01 KERAMICKÁ DLAŽBA	FASÁD. OMÍTKA/CEMENTOTŘÍSK. DESKA	FASÁDNÍ OMÍTKA
106.5	SKLAD	3.8	F-01 VINYL	ŠTUKOVÁ OMÍTKA	ŠTUKOVÁ OMÍTKA
107	BYT Č. 03	40.0			
107.1	POKOJ	25.8	F-01 VINYL	ŠTUK. OMÍTKA+KER. OBKLAD	SDK PODHLED
107.2	CHODBA	7.7	F-01 VINYL	ŠTUKOVÁ OMÍTKA	SDK PODHLED
107.3	KOUPELNA	6.4	F-02 KERAMICKÁ DLAŽBA	ŠTUK. OMÍTKA+KER. OBKLAD	SDK PODHLED
107.4	TERASA	8.5	P-01 KERAMICKÁ DLAŽBA	FASÁD. OMÍTKA/CEMENTOTŘÍSK. DESKA	FASÁDNÍ OMÍTKA
107.5	SKLAD	3.8	F-01 VINYL	ŠTUKOVÁ OMÍTKA	ŠTUKOVÁ OMÍTKA
108	BYT Č. 04	40.0			
108.1	POKOJ	25.8	F-01 VINYL	ŠTUK. OMÍTKA+KER. OBKLAD	SDK PODHLED
108.2	CHODBA	7.7	F-01 VINYL	ŠTUKOVÁ OMÍTKA	SDK PODHLED
108.3	KOUPELNA	6.4	F-02 KERAMICKÁ DLAŽBA	ŠTUK. OMÍTKA+KER. OBKLAD	SDK PODHLED
108.4	TERASA	8.5	P-01 KERAMICKÁ DLAŽBA	FASÁD. OMÍTKA/CEMENTOTŘÍSK. DESKA	FASÁDNÍ OMÍTKA
108.5	SKLAD	3.3	F-01 VINYL	ŠTUKOVÁ OMÍTKA	ŠTUKOVÁ OMÍTKA
109	BYT Č. 05	40.0			
109.1	POKOJ	25.8	F-01 VINYL	ŠTUK. OMÍTKA+KER. OBKLAD	SDK PODHLED
109.2	CHODBA	7.7	F-01 VINYL	ŠTUKOVÁ OMÍTKA	SDK PODHLED
109.3	KOUPELNA	6.4	F-02 KERAMICKÁ DLAŽBA	ŠTUK. OMÍTKA+KER. OBKLAD	SDK PODHLED
109.4	TERASA	8.5	P-01 KERAMICKÁ DLAŽBA	FASÁD. OMÍTKA/CEMENTOTŘÍSK. DESKA	FASÁDNÍ OMÍTKA
109.5	SKLAD	3.3	F-01 VINYL	ŠTUKOVÁ OMÍTKA	ŠTUKOVÁ OMÍTKA
110	BYT Č. 06	40.0			
110.1	POKOJ	25.8	F-01 VINYL	ŠTUK. OMÍTKA+KER. OBKLAD	SDK PODHLED
110.2	CHODBA	7.7	F-01 VINYL	ŠTUKOVÁ OMÍTKA	SDK PODHLED
110.3	KOUPELNA	6.4	F-02 KERAMICKÁ DLAŽBA	ŠTUK. OMÍTKA+KER. OBKLAD	SDK PODHLED
110.4	TERASA	8.5	P-01 KERAMICKÁ DLAŽBA	FASÁD. OMÍTKA/CEMENTOTŘÍSK. DESKA	FASÁDNÍ OMÍTKA
110.5	SKLAD	3.2	F-01 VINYL	ŠTUKOVÁ OMÍTKA	ŠTUKOVÁ OMÍTKA
111	NEOBSAZENO				
112	BYT Č. 07	53.5			
112.1	POKOJ	23.7	F-01 VINYL	ŠTUK. OMÍTKA+KER. OBKLAD	SDK PODHLED
112.2	CHODBA	8.2	F-01 VINYL	ŠTUKOVÁ OMÍTKA	SDK PODHLED
112.3	KOUPELNA	7.7	F-02 KERAMICKÁ DLAŽBA	ŠTUK. OMÍTKA+KER. OBKLAD	SDK PODHLED
112.4	LOŽNICE	14.0	F-01 VINYL	ŠTUKOVÁ OMÍTKA	SDK PODHLED
112.5	TERASA	13.7	P-01 KERAMICKÁ DLAŽBA	FASÁDNÍ OMÍTKA	FASÁDNÍ OMÍTKA
112.6	SKLAD	3.3	F-01 VINYL	ŠTUKOVÁ OMÍTKA	ŠTUKOVÁ OMÍTKA
113	BYT Č. 08	53.5			
113.1	POKOJ	23.7	F-01 VINYL	ŠTUK. OMÍTKA+KER. OBKLAD	SDK PODHLED
113.2	CHODBA	8.2	F-01 VINYL	ŠTUKOVÁ OMÍTKA	SDK PODHLED
113.3	KOUPELNA	7.7	F-02 KERAMICKÁ DLAŽBA	ŠTUK. OMÍTKA+KER. OBKLAD	SDK PODHLED
113.4	LOŽNICE	14.0	F-01 VINYL	ŠTUKOVÁ OMÍTKA	SDK PODHLED
113.5	TERASA	13.2	P-01 KERAMICKÁ DLAŽBA	FASÁDNÍ OMÍTKA	FASÁDNÍ OMÍTKA
113.6	SKLAD	3.6	F-01 VINYL	ŠTUKOVÁ OMÍTKA	ŠTUKOVÁ OMÍTKA
114	CHODBA	25.5	F-01 VINYL	ŠTUKOVÁ OMÍTKA	SDK PODHLED
115	SLUŽBY Č. 1	22.6	F-01 VINYL	ŠTUKOVÁ OMÍTKA	SDK PODHLED
116	SLUŽBY Č. 2	30.3	F-01 VINYL	ŠTUKOVÁ OMÍTKA	SDK PODHLED
117	SPOLEČENSKÁ MÍSTNOST	57.8	F-01 VINYL	ŠTUK. OMÍTKA+KER. OBKLAD	SDK PODHLED
118a	WC MUŽI - PŘEDSÍŇKA	2.3	F-02 KERAMICKÁ DLAŽBA	ŠTUK. OMÍTKA+KER. OBKLAD	SDK PODHLED
118b	WC MUŽI	1.9	F-02 KERAMICKÁ DLAŽBA	ŠTUK. OMÍTKA+KER. OBKLAD	SDK PODHLED
119	WC ŽENY/INVALIDÉ	3.6	F-02 KERAMICKÁ DLAŽBA	ŠTUK. OMÍTKA+KER. OBKLAD	SDK PODHLED

LEGENDA MATERIÁLŮ

- ZDIVO ZE SVISLE DĚROVANÝCH CIHEL TL. 250MM AKU SYM
- NA M10, R_w = 570B
- ZDIVO ZE SVISLE DĚROVANÝCH CIHEL TL. 240MM P+D
- PEVNOST P15, R_w = 520B
- ZDIVO ZE SVISLE DĚROVANÝCH CIHEL TL. 115MM AKU
- NA M10, R_w = 470B
- PŘÍČKY Z POROBETONU TR. P2-500, TLOUŠTKA 50-150MM
- PŘEDSTĚNY Z POROBETONU TR. P2-500, VÝŠKA 1200
- NOVÉ ZDIVO Z BETONOVÝCH TVÁRNIC ZÁKLADOVÝCH +ZALIVKA+KONSTRUKČNÍ VÝZTUŽ
- KONSTRUKCE Z ŽELEZOBETONU
- KONSTRUKCE Z BETONU PROSTĚHU
- ZATEPLENÍ EPS 100S - STŘECHY A PODLAHY
- EPS 70F - FASÁDA
- ZATEPLENÍ XPS
- ZATEPLENÍ PIR PANEĽ
- ORNICE
- ZÁŠYP VYTĚŽENOU ZEMINOU, HUTNIT PO VRSTVÁCH
- ZÁŠYP DRCENÝM KAMENIVEM HUTNĚNÝM PO VRSTVÁCH
- ROSTLÝ TERÉN
- KAČÍREK
- SUBSTRÁT
- SDK PODHLED
- SDK PODHLED IMPREGNOVANÝ
- HYDROIZOLACE

REVIZE PŘEDMĚT REVIZE DATUM PROVEDL

±0,000 = 1.NP = 354,70 m n.m.

STAVBA DŮM S BYTY ZVLÁŠTNÍHO URČENÍ METYLOVCE	OBJEKT SO 01 DŮM S BYTY ZVLÁŠTNÍHO URČENÍ
INVESTOR OBEC METYLOVCE METYLOVCE 495 739 49 METYLOVCE	PROVODNÍ SOUBOR
STUPĚŇ DOKUMENTACE PRO SPOLEČNÉ POVOLENÍ	ČÁST D.1.4.1. ARCHITEKTONICKO-STAVEBNÍ ŘEŠENÍ
PROJEKT PETR LICHNOVSKÝ ARCHITEKTONICKÁ KANCELÁŘ S.R.O. SUVOŘOVA 3, OSTRAVA - ZÁBRĚH	VYPRACOVAL ING. ARCH. LUCIE SVOBODOVÁ AUTORIZACE ČKA 698
DATUM XX/2024	FORMÁT A1
MĚŘÍTKO 1 : 100	ČÍSLO VÝKRESU 06/23 SP D111 003
REVIDE 0	SADA 1 2 3 4 5 6 7 8 9 10