


KOORDINAČNÍ SITUACE STAVBY - KM 8,100 - 9,000
M 1:500

 

LEGENDA DZ:


- IP19 RUŠENÉ SVISLÉ DOPRAVNÍ ZNAČENÍ
- IP19 NOVÉ SVISLÉ DOPRAVNÍ ZNAČENÍ
- IP19 STÁVAJÍCÍ SVISLÉ DOPRAVNÍ ZNAČENÍ

LEGENDA:

- ZAMĚŘENÍ STÁVAJÍCÍHO STAVU
- STÁVAJÍCÍ SVODIDLO
- ZAMĚŘENÍ STÁVAJÍCÍHO STAVU
- HRANICE PARCEL DLE KN
- HRANICE PARCEL VNITŘNÍ DLE KN
- NOVÉ VODOROVNÉ DOPRAVNÍ ZNAČENÍ
- STÁVAJÍCÍ ZÁBRADLÍ
- STÁVAJÍCÍ PROTLUKOVÁ ZEĎ
- ROZHRAŇNÍ KATASTRÁLNÍCH ÚZEMÍ

LEGENDA STÁVAJÍCÍCH SÍTÍ:

- EL. VEDENÍ NN (ČEZ)
- EL. VEDENÍ VN (ČEZ)
- EL. VEDENÍ VVN (ČEPS)
- EL. VEDENÍ VVN (ČEPS)
- VEDENÍ PLYNOVODU (GASNET)
- VEDENÍ PLYNOVODU (NET4GAS)
- VEDENÍ SĐELOVACÍCH KABELŮ (NET4GAS)
- VEDENÍ SĐELOVACÍCH KABELŮ (RIONEDIA)
- VEDENÍ SĐELOVACÍCH KABELŮ (TELA CARRIER)
- VEDENÍ RÁDIOVÝCH SÍTÍ (CETIN)
- VEDENÍ RÁDIOVÝCH SÍTÍ (CETIN)
- VEDENÍ KANALIZACE (OBEČ BAŠKA)
- VEDENÍ KANALIZACE (OBEČ BAŠKA)
- VEDENÍ JEDNOTNÉ KANALIZACE (SrnVaK)
- VEDENÍ VODY PODZEMNÍ (SrnVaK)

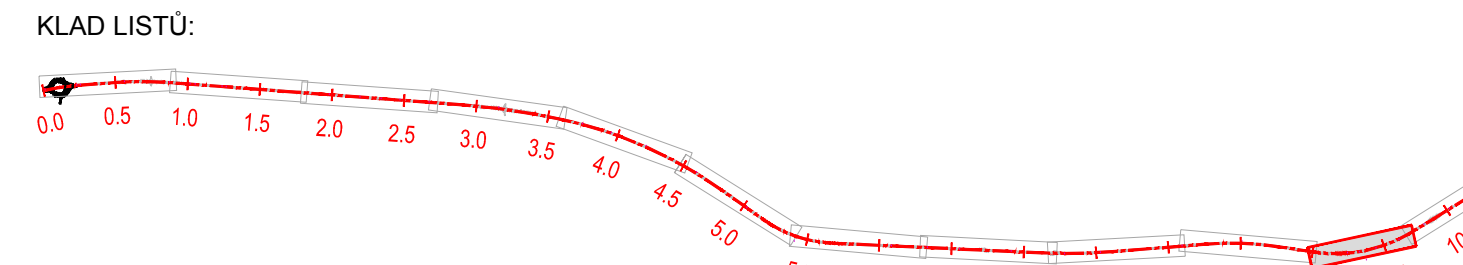

INŽENÝRSKÉ SÍTĚ JSOU V SITUACI ZAKRESLENY POUZE ORIENTAČNĚ, DLE ZAMĚŘENÝCH VIDITELNÝCH ZNAKŮ V TERÉNU A PŘEDANÝCH PODKLADŮ SPRÁVCŮ SÍTÍ. PŘED ZAHÁJENÍM ZEMNÍCH PRACÍ MUSÍ BYT PROVEDENO JEJICH PŘESNÉ VYTÝČENÍ V TERÉNU. VÝKOPOVÉ PRÁCE V BLÍZKOSTI INŽ. SÍTÍ PROVÁDĚT RUČNĚ.

SOUŘADNÝ SYSTÉM: JTSK VÝSKOVÝ SYSTÉM: BpV		VYPRACOVAL ING. TALÁŠEK		KONTROLOVAL ING. KOPŘIVA
ZODPOVĚDNÝ PROJEKTANT ING. TALÁŠEK		INVESTOR / OBJEDNATEL ŘSD ČR, NA PANKRÁČI 546/56, 140 00 PRAHA 4		
OBEČ: KRAJ MORAVSKOSLEZSKÝ				
NÁZEV AKCE 18025 - I/56 OKRES FRÝDEK-MÍSTEK, INSTALACE LANOVÝCH SVODIDEL V KM 56-66, PD + IC				
ČÁST PD		STAVEBNÍ OBJEKT		
A. SOUHRNNÉ ŘEŠENÍ STAVBY				
NÁZEV VÝKRESU				
KOORDINAČNÍ SITUACE STAVBY - KM 9,000 - 9,700				

DATUM	RJUN 2018
FORMÁT	8x44
MĚŘÍTKO	1:500
STUPEŇ PD	PDPS
C. VÝKRESU	C. VÝKRESU
A.2.11	