



Detail

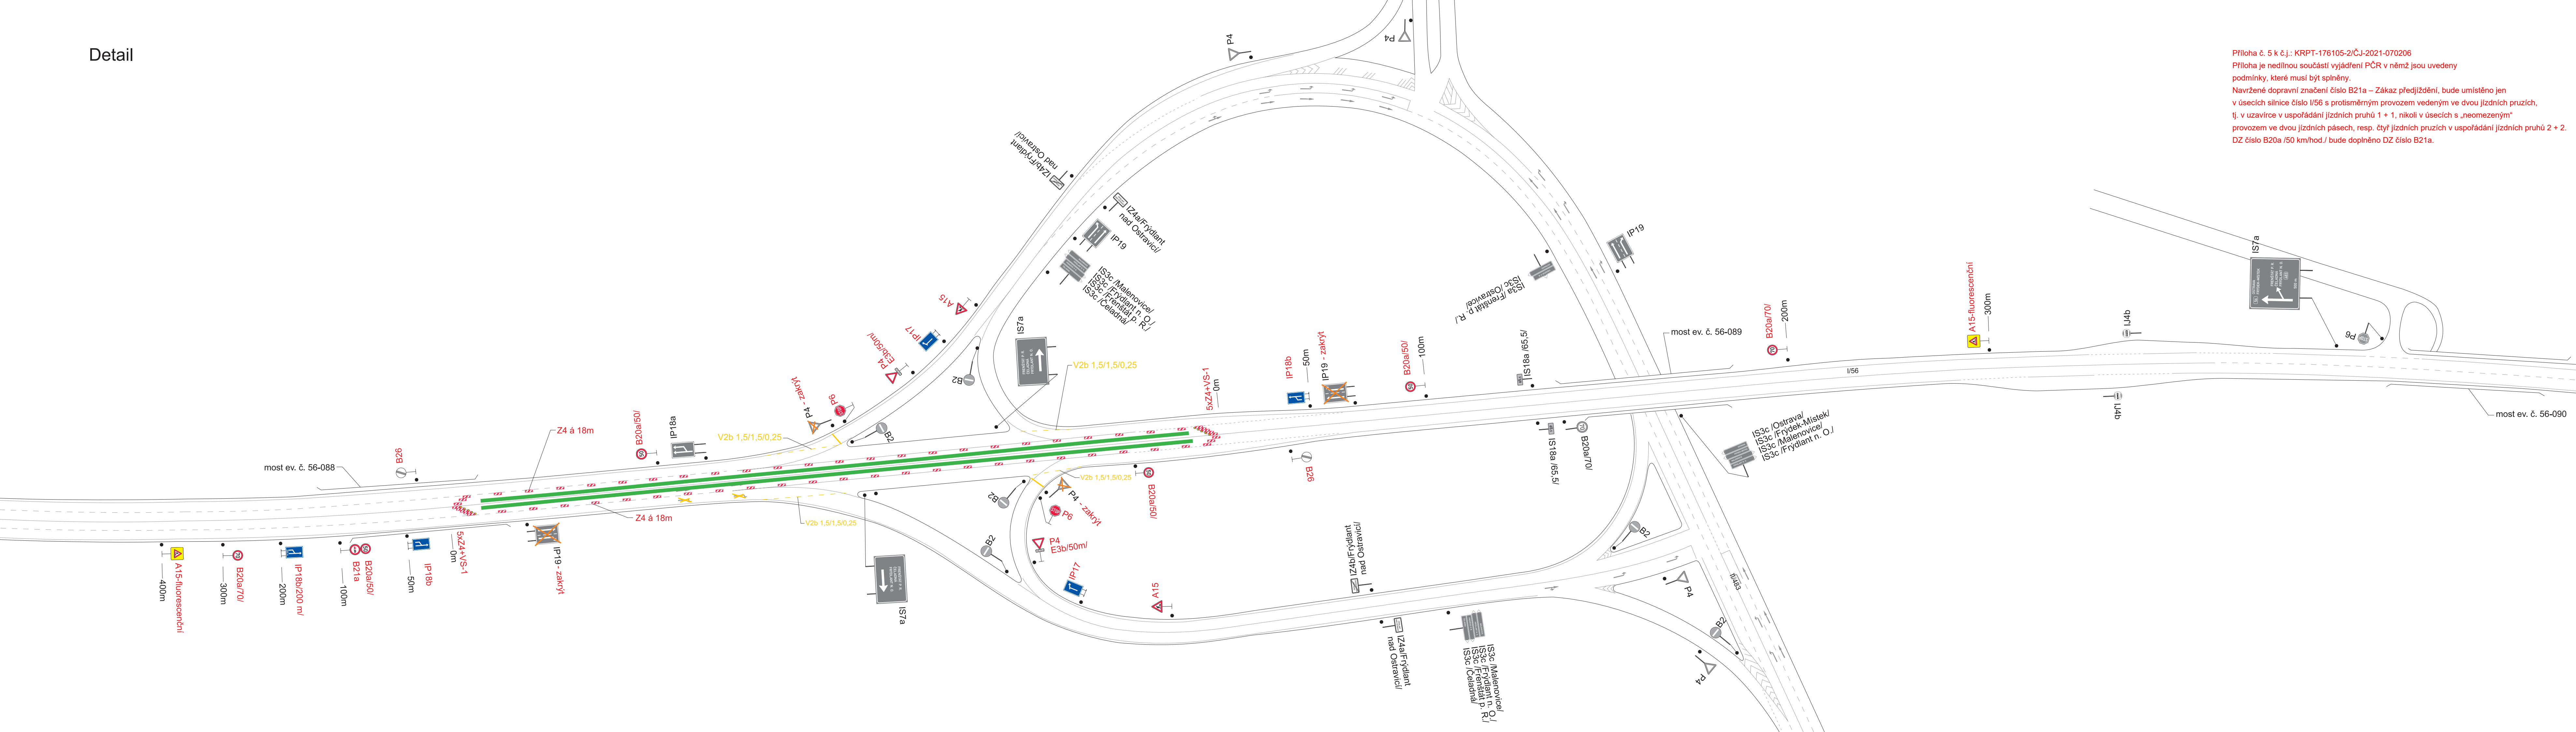


Příloha č. 5 k č.j.: KRPT-176105-2/ČJ-2021-070206
 Příloha je nedílnou součástí vyjádření PČR v němž jsou uvedeny podmínky, které musí být splněny.
 Navržené dopravní značení číslo B21a – Zákaz předjíždění, bude umístěno jen v úsecích silnice číslo I/56 s protisměrným provozem vedeným ve dvou jízdních pruzích, tj. v uzavírcích v uspořádání jízdních pruhů 1 + 1, nikoli v úsecích „neomezeným“ provozem ve dvou jízdních páslech, resp. čtyř jízdních pruzích v uspořádání jízdních pruhů 2 + 2.
 DZ číslo B20a /50 km/hod./ bude doplněno DZ číslo B21a.

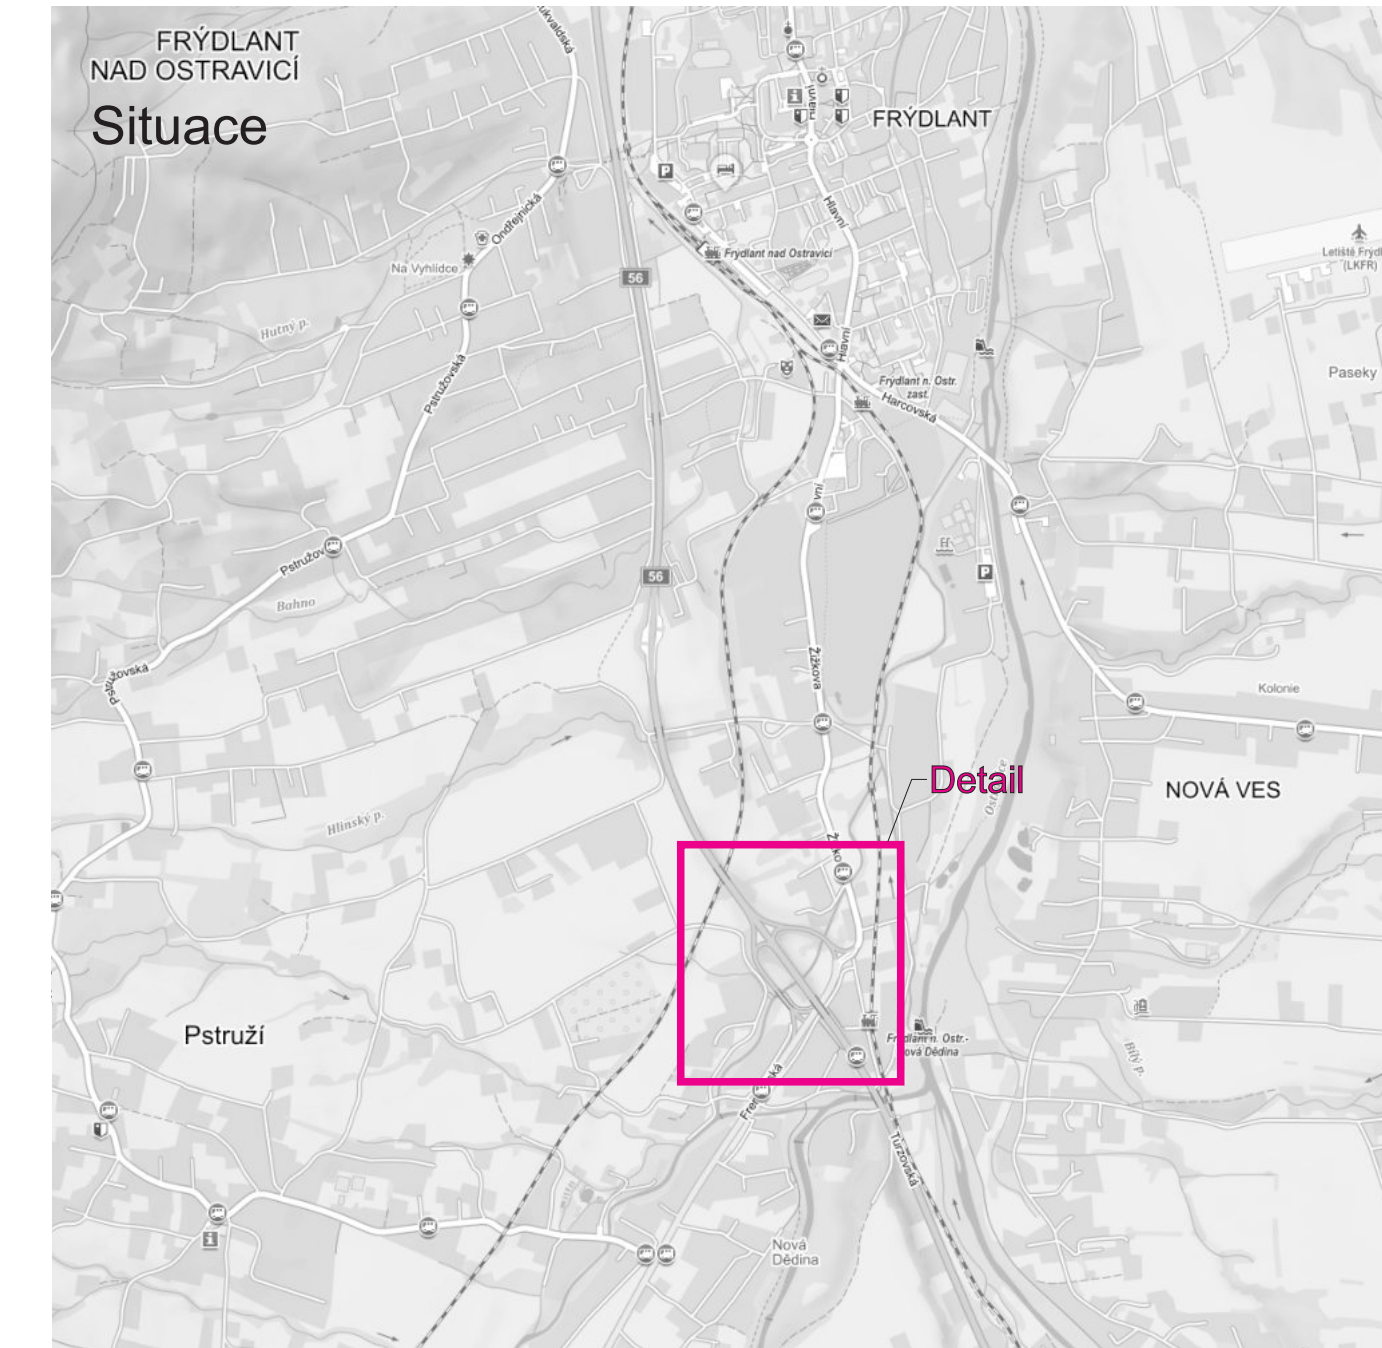

- Legenda:
- P4 Trvalé dopravní značení
 - B20a Přechodné dopravní značení
 - Uzavřený úsek

Vypracoval:	Datum:	SEKNE SEKNE, spol. s r.o. Hameršská 12, 772 00 Olomouc DIČ: CZ26363701 tel./fax: 585 311 867
Bc. Martin Bodlák	10.8.2021	
Název akce:	I/56 okres Frýdek-Místek, instalace lanových svodidel	
Název objektu:	Přechodné dopravní značení	Formát: 6x44
Příloha:	5.úsek (km 65,391 - 65.632)	Č. výkresu: 5
		Č. soupravy: 11.8.2021

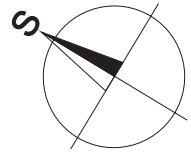

Elektronický podpis: 11.8.2021
 Certifikát autora podpisu:
 Jméno: MŠK
 Vydal: Průmyslová certifikační C.
 Platnost do: 8.11.2023 15:08:30 000-001 001

Ověřovací doložka změny datového formátu dokumentu podle § 69a zákona č. 499/2004 Sb.

Změnou datového formátu se nepotvrzuje správnost a pravdivost údajů obsažených v dokumentu a jejich soulad s právními předpisy.
Vstupující dokument nebyl podepsán.

Typ vstupního dokumentu: .PDF

Otisk souboru: D47A754944F9DFB0A59FEA2297F26751CFE1AF26CEC06BD245D29CF37D9F3E00

Použitý algoritmus: SHA256_SBB 2.16.840.1.101.3.4.2.1

Subjekt, který změnu formátu dokumentu provedl:

Moravskoslezský kraj, 28. října 117/2771, 70218 Ostrava, posta@msk.cz

Datum vyhotovení ověřovací doložky:

11.8.2021

Jméno a příjmení osoby, která změnu formátu dokumentu provedla:

Robot Karel