


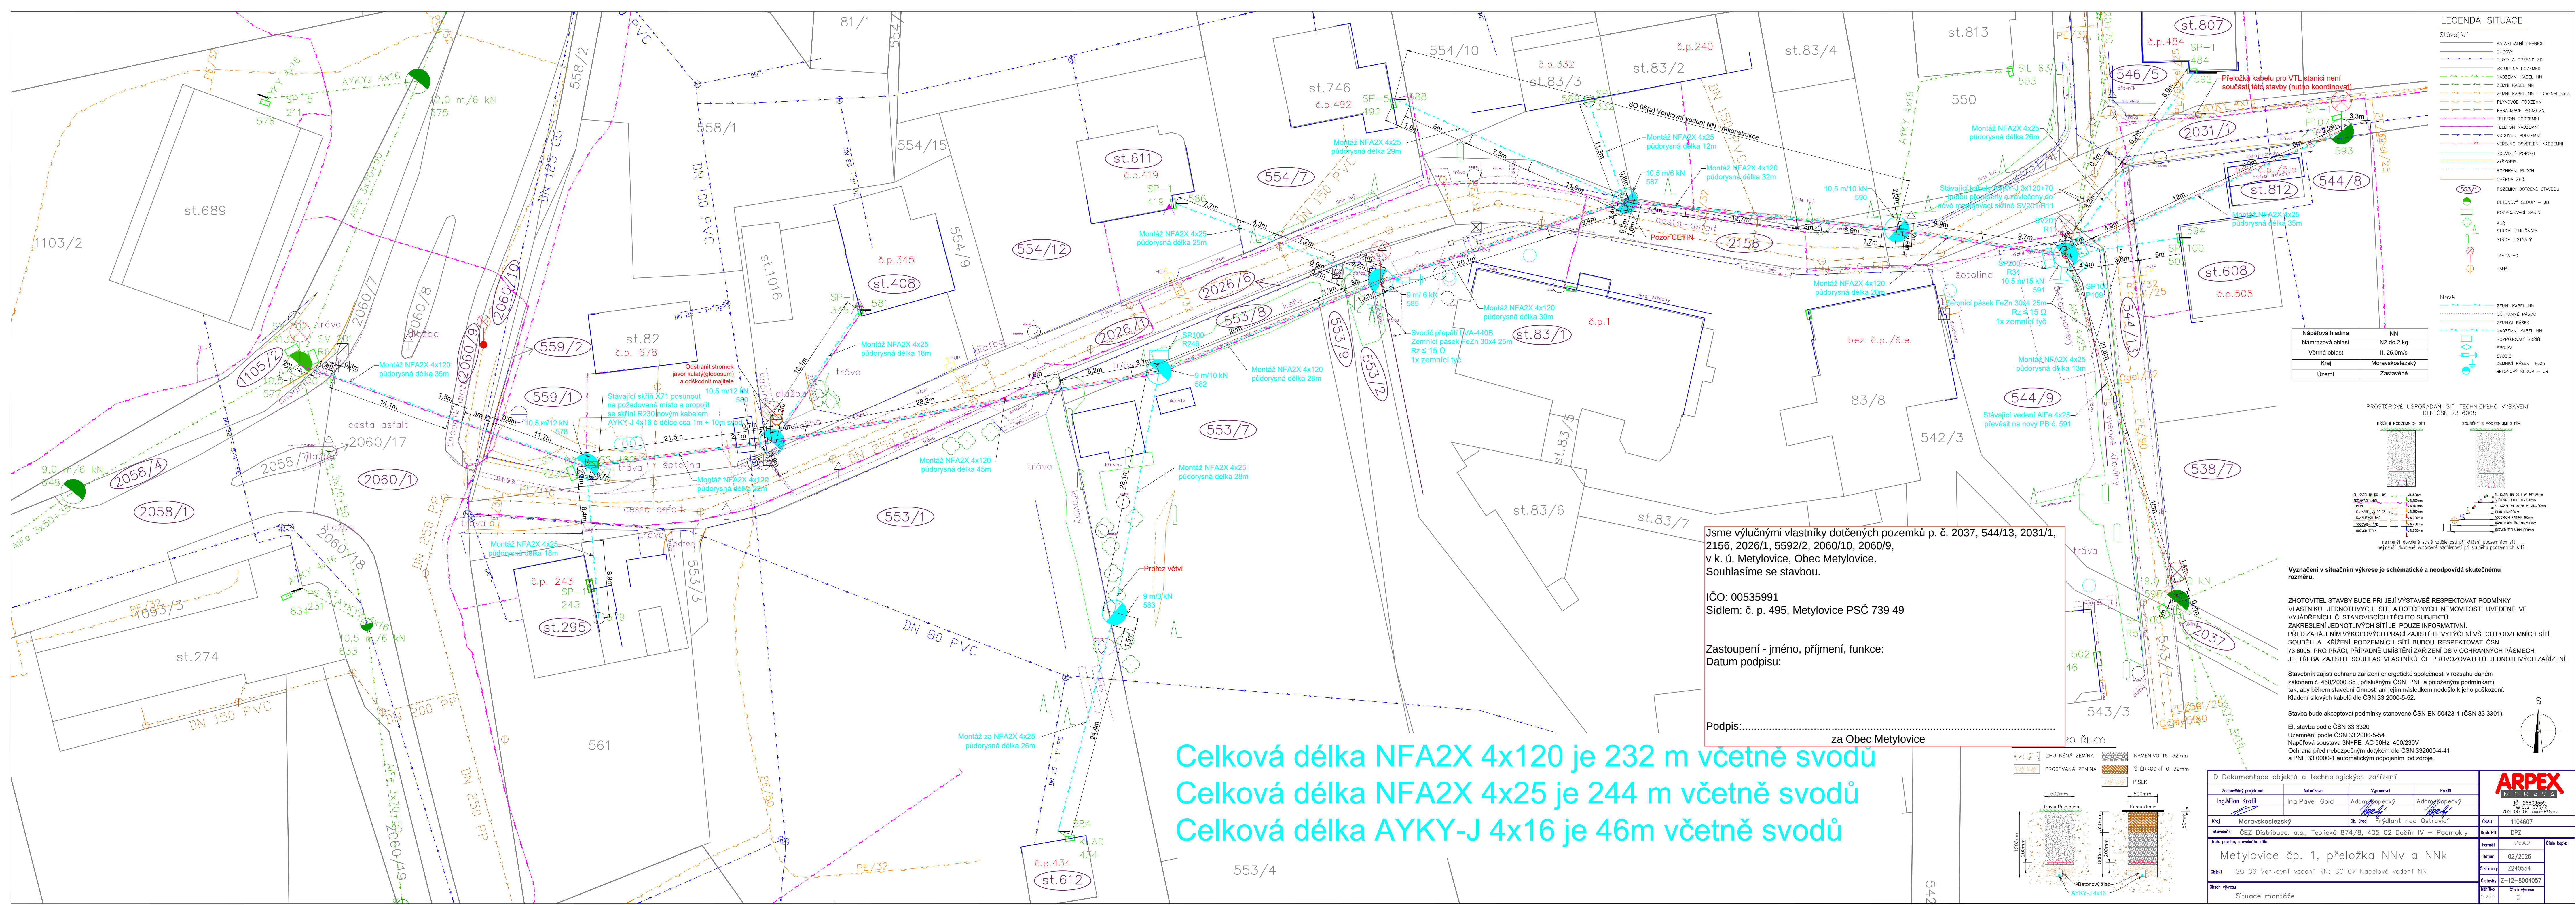


LEGENDA SITUACE

- Stávající**
- KATASTRÁLNÍ HRANICE
 - BUDOVY
 - PLŮTÝ A OPEVNĚNÍ ZDI
 - VSTUP NA POZEMEK
 - NADEZENÍ KABEL NN
 - ZEMNÍ KABEL NN
 - ZEMNÍ KABEL NN – GeNet s.r.o.
 - PLYNOVOD PODZEMNÍ
 - NAHRAŽENÉ PODZEMNÍ
 - TELEFON PODZEMNÍ
 - TELEFON NADEZENÍ
 - VODOVOD PODZEMNÍ
 - VEŘEJNÉ OSVĚTLENÍ NADEZENÍ
 - SOUVISLÝ POROST
 - VÝŠKOPIS
 - ROZHRANÍ PLOCH
 - OCHRANÁ ZD
 - POZEMKY DOTČENÉ STAVBOU
 - ROZPOČTOVACÍ SKŘÍŇ
 - KEŘ
 - STROM JEHLIČNÝ
 - STROM LISTNATÝ
 - LAMPY VO
 - KANAL
- Nové**
- ZEMNÍ KABEL NN
 - OCHRANNÉ PÁSMO
 - ZEMNÍ PÁSEK
 - NADEZENÍ KABEL NN
 - ROZPOČTOVACÍ SKŘÍŇ
 - SVODNA
 - SVOD
 - ZEMNÍ PÁSEK FeZn
 - BETONOVÝ SLOUP – JB

Nápořková hladina	NN
Námrazová oblast	NZ do 2 kg
Větrná oblast	II. 25,0m/s
Kraj	Moravskoslezský
Území	Zastavěné

PROSTOROVÉ USPOŘÁDÁNÍ SÍTÍ TECHNICKÉHO VÝBAVENÍ DLE ČSN 73 6005

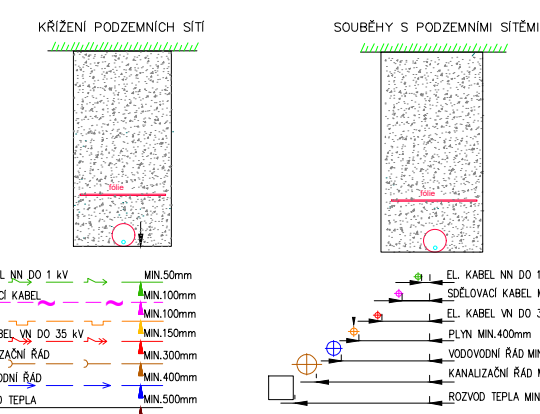

Vyznačení v situačním výkrese je schématické a neodpovídá skutečnému rozměru.

ZHOTOVITEL STAVBY BUDE PŘI JEJÍ VÝSTAVBĚ RESPEKTOVAT PODMÍNKY VLASTNÍKŮ JEDNOTLIVÝCH SÍTÍ A DOTČENÝCH NEMOVITOSTÍ UVEDENÉ VE VÝJEDNĚNÍCH ČI STANOVISKÁCH TĚCHTO SUBJEKTŮ. ZAKRESLENÍ JEDNOTLIVÝCH SÍTÍ JE POUZE INFORMATIVNÍ. PŘED ZAŘÍZENÍM VÝKOPOVÝCH PRACÍ ZAJISTĚTE VYTÝČENÍ VŠECH PODZEMNÍCH SÍTÍ. SOUBĚH A KŘÍŽENÍ PODZEMNÍCH SÍTÍ BUDOU RESPEKTOVAT ČSN 73 6005. PRO PRÁCI, PŘÍPADNÉ UMÍSTĚNÍ ZAŘÍZENÍ DS V OCHRANNÝCH PÁSMECH JE TŘEBA ZAJISTIT SOUHLAS VLASTNÍKŮ ČI PROVOZOVATELŮ JEDNOTLIVÝCH ZAŘÍZENÍ.

Stavebník zajišťuje ochranu zařízení energetické společnosti v rozsahu daném zákonem č. 458/2000 Sb., příslušnými ČSN, PNE a příloženými podmínkami tak, aby během stavební činnosti ani jejím následkem nedošlo k jeho poškození. Klázení silových kabelů dle ČSN 33 2000-5-52.

Stavba bude akceptovat podmínky stanovené ČSN EN 50423-1 (ČSN 33 3301).
El. stavba podle ČSN 33 3320
Uzemnění podle ČSN 33 2000-5-54
Nápořková soustava 3N+PE AC 50Hz 400/230V
Ochrana před nebezpečným dotykem dle ČSN 332000-4-41 a PNE 33 0000-1 automatickým odpojením od zdroje.


Jsem vylučnými vlastníky dotčených pozemků p. č. 2037, 544/13, 2031/1, 2156, 2026/1, 5592/2, 2060/10, 2060/9, v k. ú. Metelovice, Obec Metelovice. Souhlasíme se stavbou.

IČO: 00535991
Sídlem: č. p. 495, Metelovice PSČ 739 49

Zastoupení - jméno, příjmení, funkce:
Datum podpisu:

Podpis:.....
za Obec Metelovice

RO REZY:

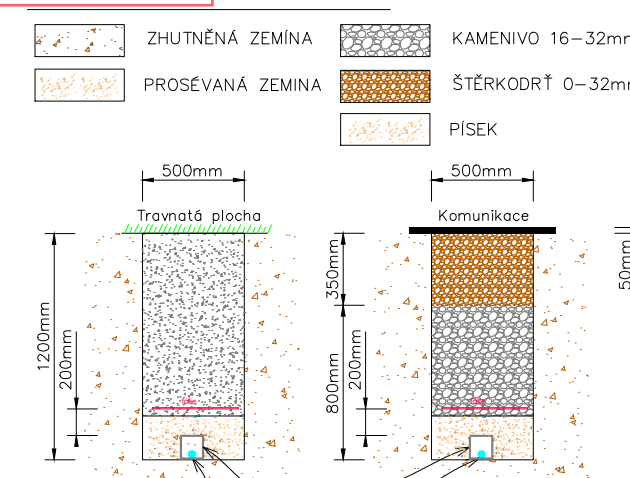

D Dokumentace objektů a technologických zařízení			
Zodpovědný projektant	Autorizoval	Vypracoval	Kreslil
Ing.Milan Krottil	Ing.Pavel Gold	Adam Kopecký	Adam Kopecký
Kraj	Moravskoslezský	Ob. úrad	Fřidant nad Ostraví
Stavěbník	ČEZ Distribuce, a.s., Teplická 874/8, 405 02 Dečín IV – Podmokly	Číslo PD	1104607
Druh, povaha, stavební dílo	Druh PD	DPZ	2x2
Metelovice čp. 1, přeložka NNv a NNk			Číslo kopie
Metylovice čp. 1, přeložka NNv a NNk			02/2026
Objekt			2240554
Číslo výkresu			12-8004057
Období výkresu			1:250
Situace montáže			01